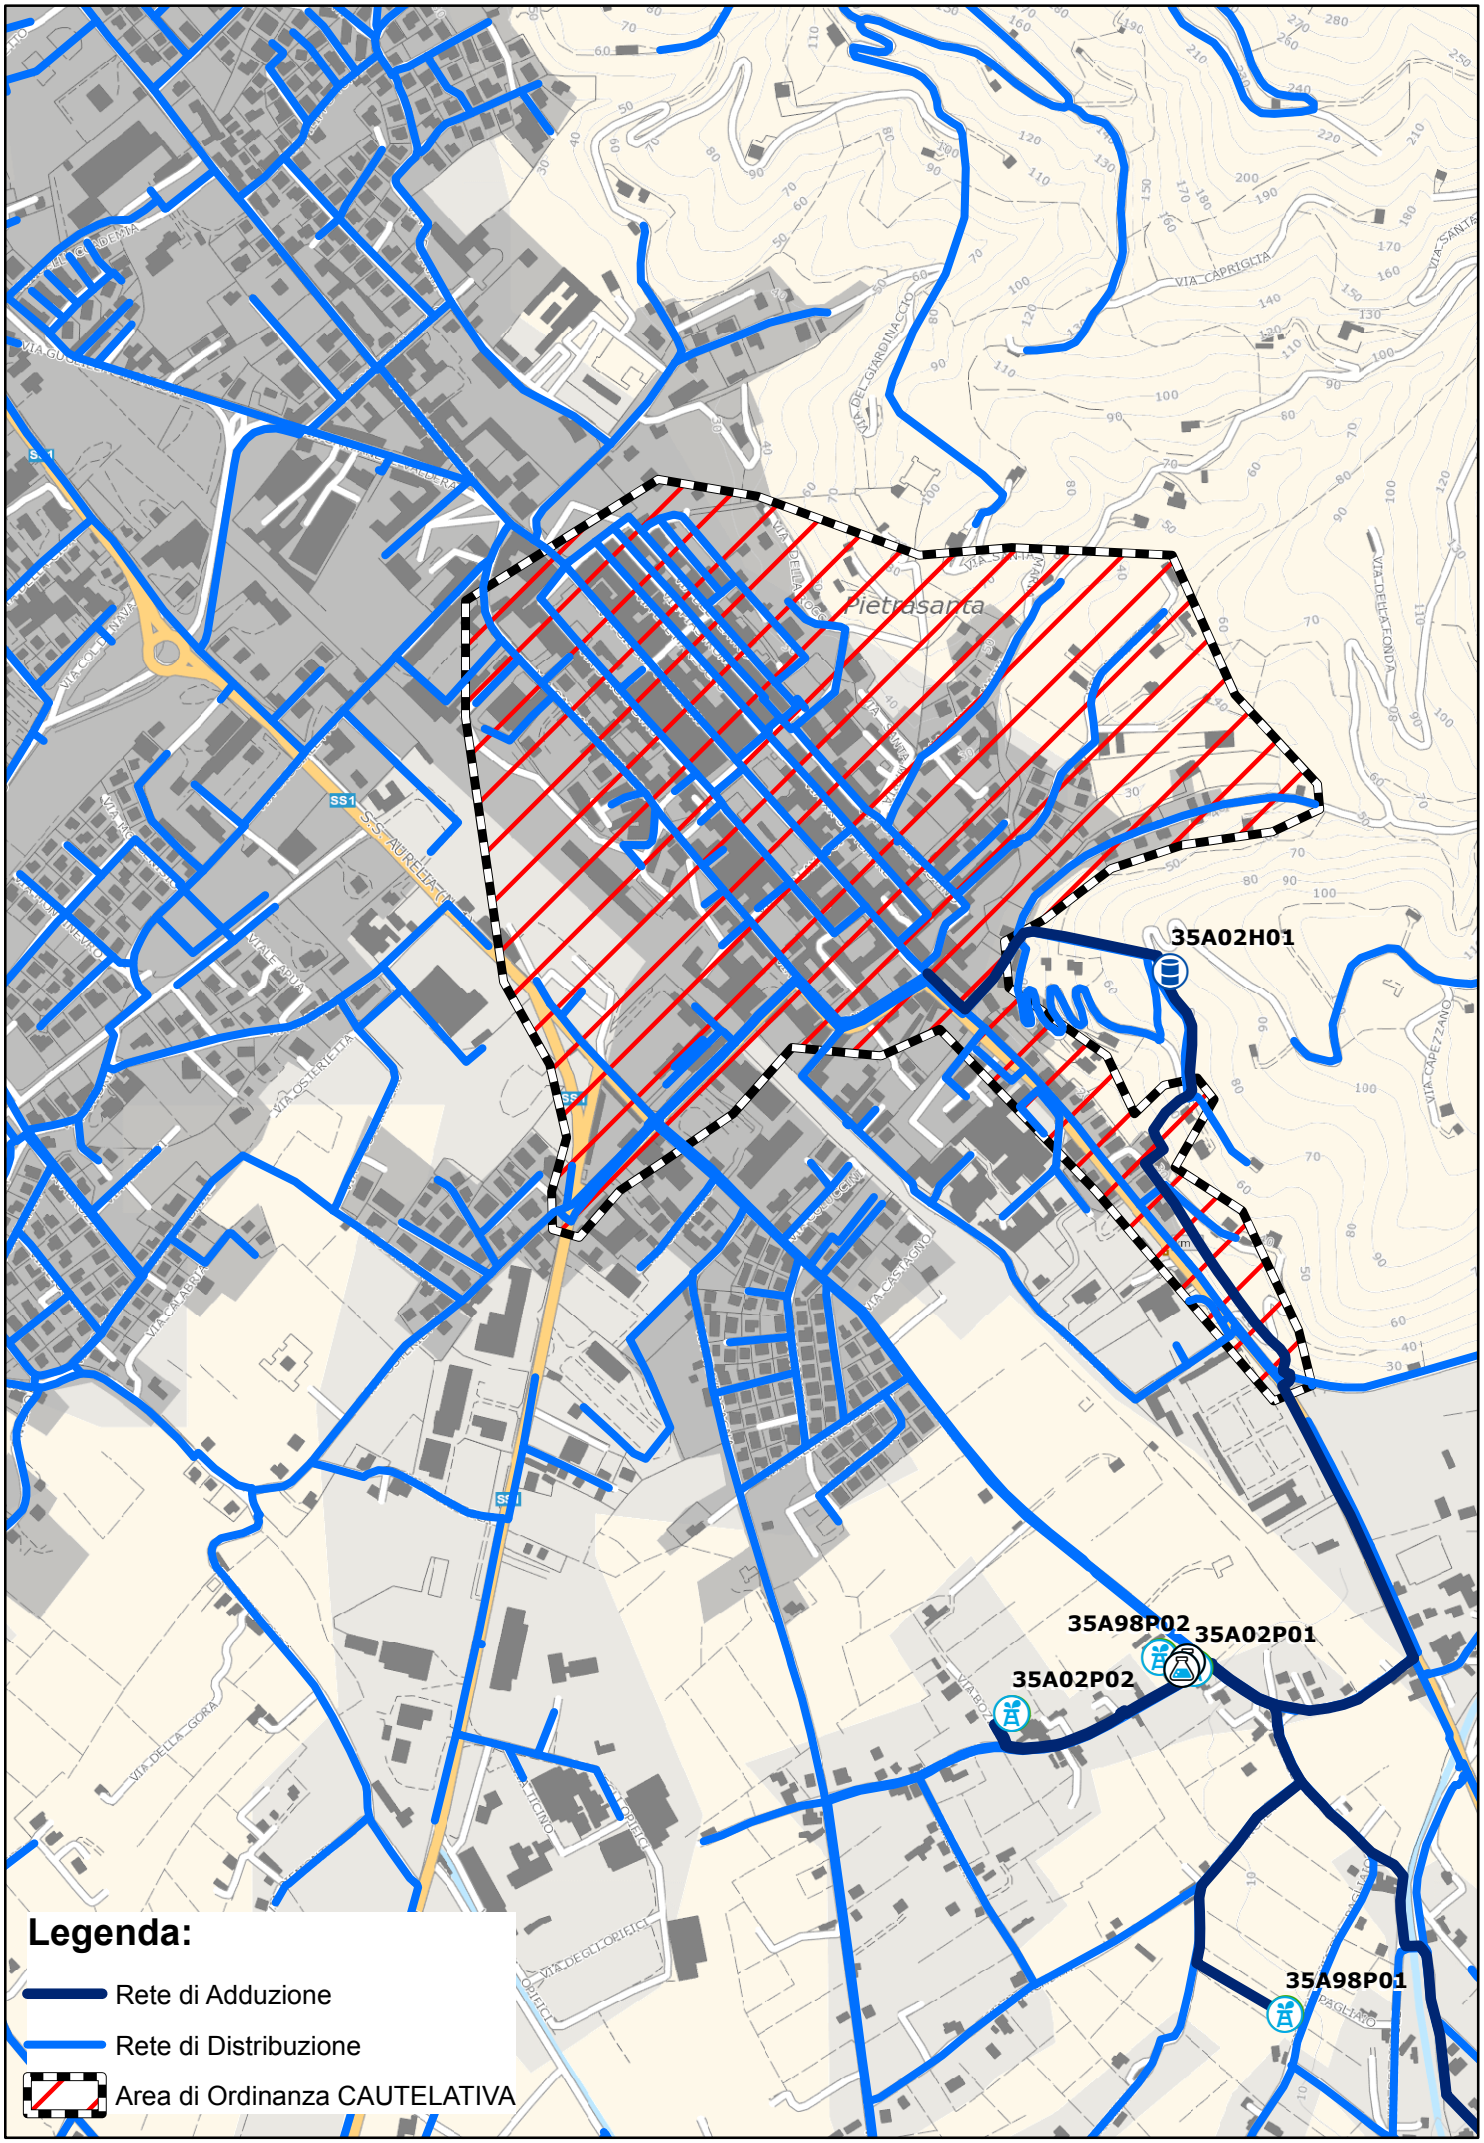
Pietrasanta
35A02H01
35A98P02
35A02P01
35A02P02
35A98P01
Legenda:
Rete di Adduzione
Rete di Distribuzione
Area di Ordinanza CAUTELATIVA