

Studio di Architettura

Arch. Sara Del Bianco

Galleria M. D'Azeglio 11 - 54033- Carrara

0585-776113 - sara.dbianco@libero.it


Committente: Comune di Montignoso

Oggetto: Rilievo piano-altimetrico discarica "Cava Fornace"

TAV.1



ESTRATTO GOOGLE HEART CON INDICAZIONE PUNTI RILEVATI

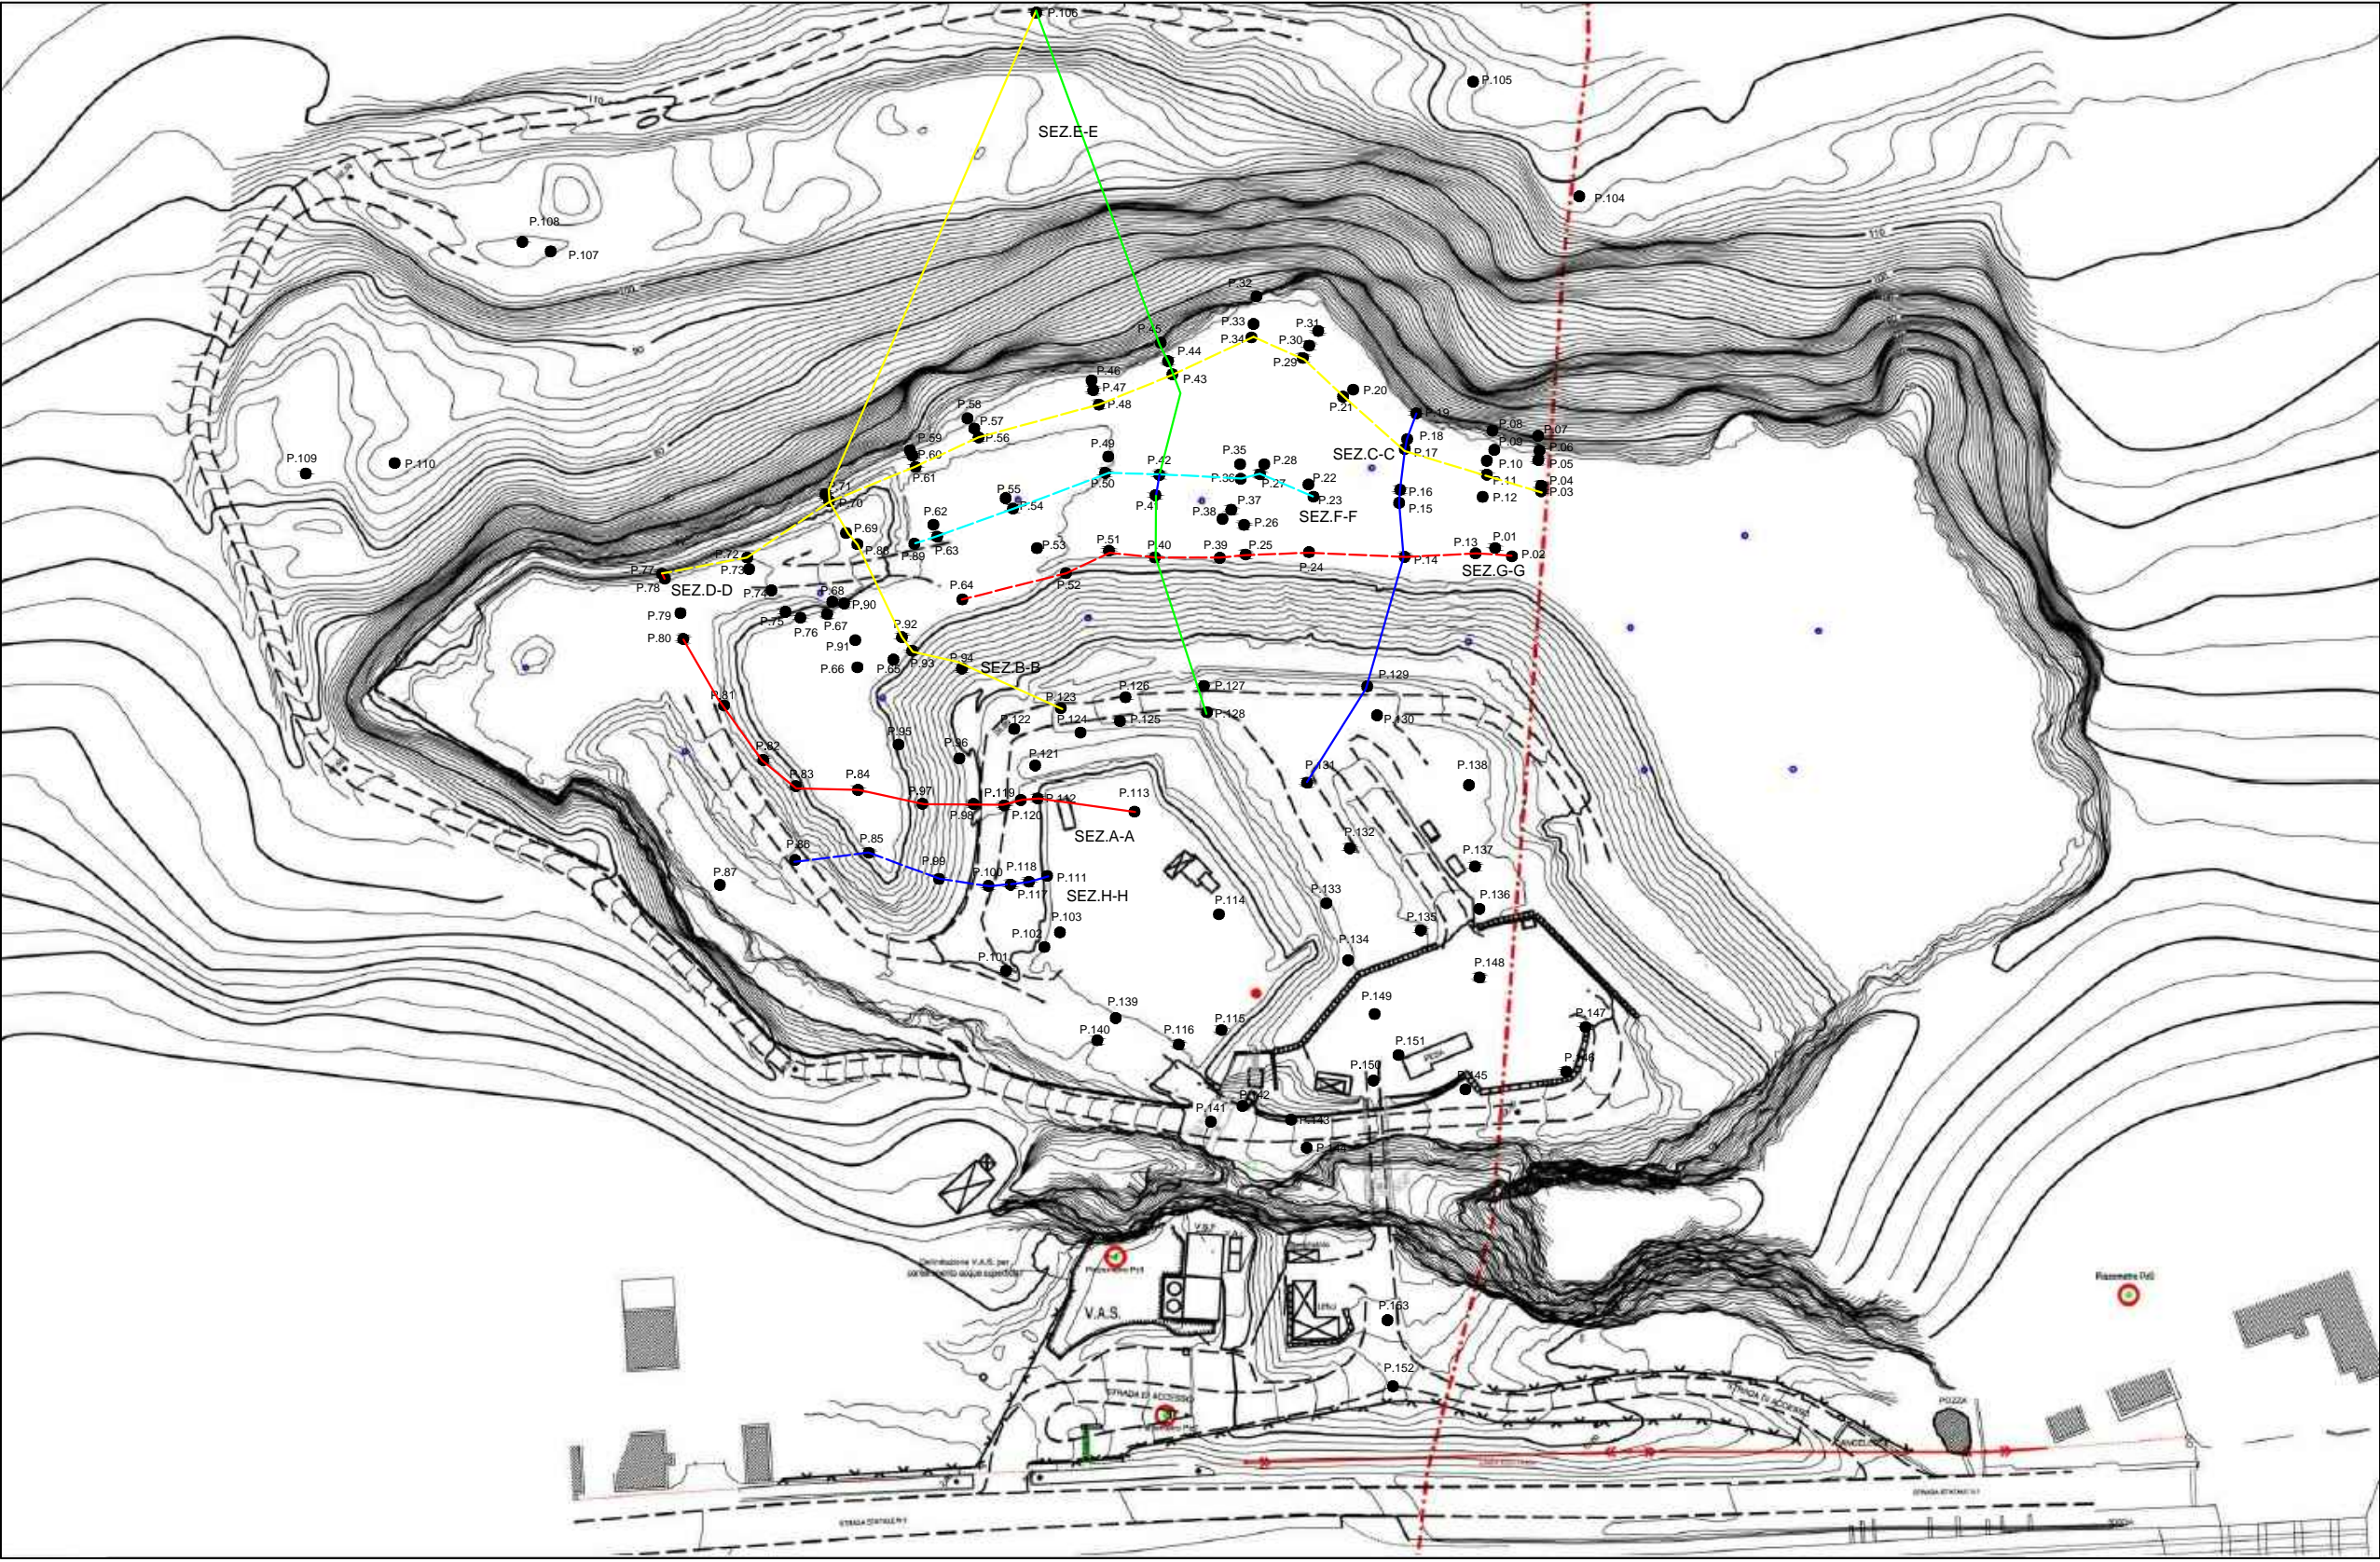

RESTITUZIONE PUNTI BATTUTI E LINEE DI SEZIONE



RESTITUZIONE QUOTE RILEVATE