


STATO ATTUALE

LEGENDA

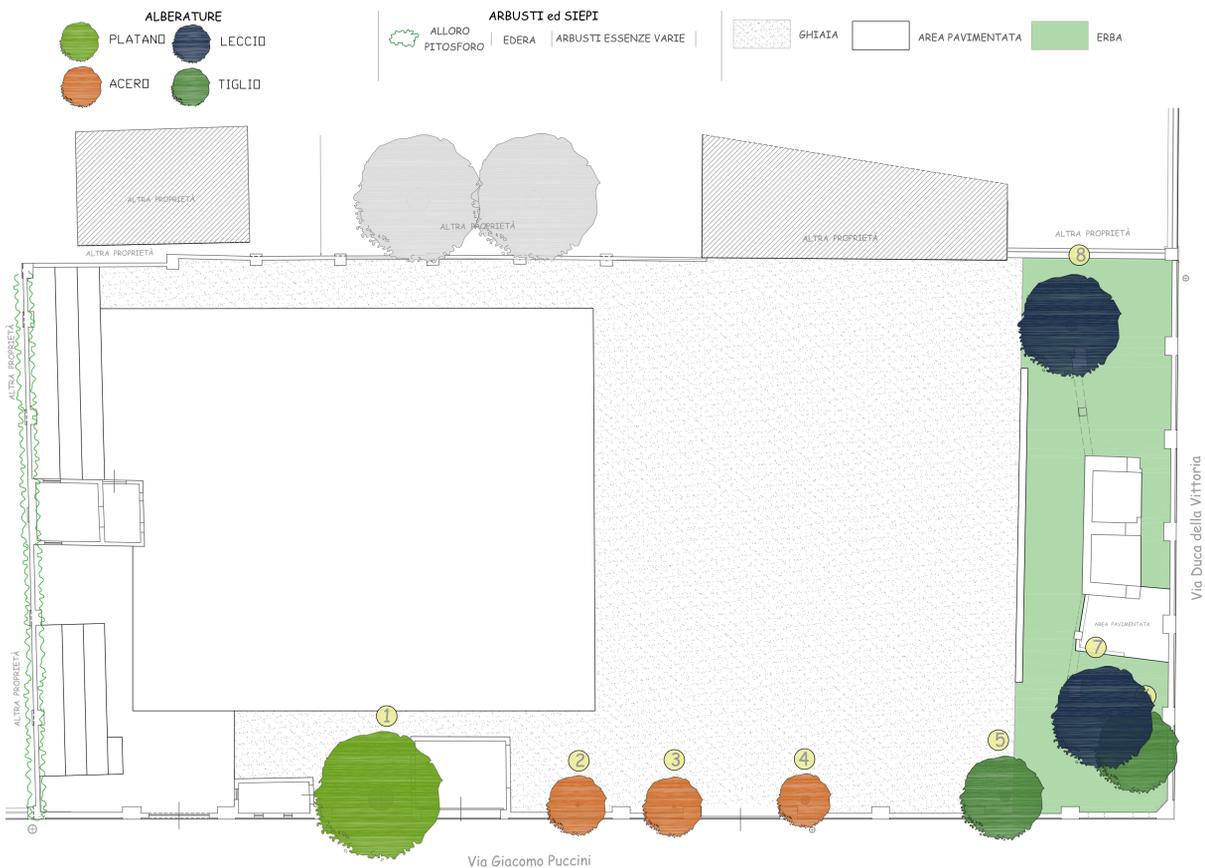


ELENCO ALBERI ESISTENTI (in "Giallo" gli alberi da tagliare per motivi di stabilità)

N°	NOME	SPECIE	DIAMETRO (cm)
1	PLATANO	PLATANUS ACERIFOLIA	85
2	ACERO	ACER MONTANO	12
3	ACERO	ACERO NEGUNDO	14
4	ACERO	ACER NEGUNDO	15
5	TIGLIO	TILIA CORDATA	35
6	TIGLIO	TILIA CORDATA	32
7	LECCIO	QUERCUS ILEX	30
8	LECCIO	QUERCUS ILEX	34

TOTALE ALBERI ESISTENTI = 8

STATO di PROGETTO

LEGENDA

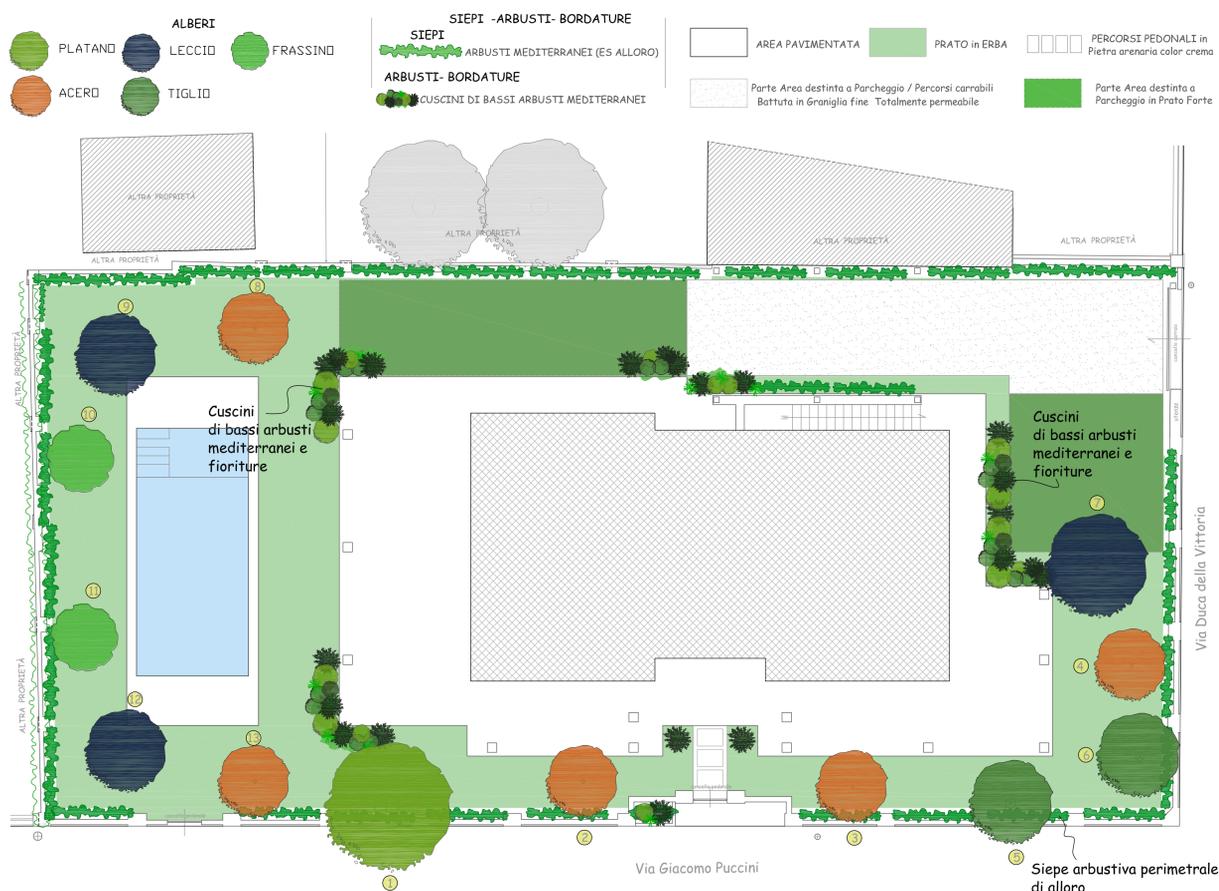


ELENCO ALBERI DI PROGETTO (in "Rosso" le nuove messe a dimora)

N°	NOME	SPECIE	CLASSE DI GRANDEZZA
1	PLATANO	PLATANUS ACERIFOLIA	1^
2	ACERO	ACER CAMPESTRE	2^
3	ACERO	ACER CAMPESTRE	2^
4	ACERO	ACER CAMPESTRE	2^
5	TIGLIO	TILIA CORDATA	1^
6	TIGLIO	TILIA CORDATA	1^
7	LECCIO	QUERCUS ILEX	1^
8	ACERO	ACER CAMPESTRE	2^
9	LECCIO	QUERCUS ILEX	1^
10	FRASSINO	FRAXINUS OXYCARPA	2^
11	FRASSINO	FRAXINUS OXYCARPA	2^
12	LECCIO	QUERCUS ILEX	1^
13	ACERO	ACER CAMPESTRE	2^

TOTALE ALBERI DI PROGETTO = 13

STATO SOVRAPPOSTO

LEGENDA

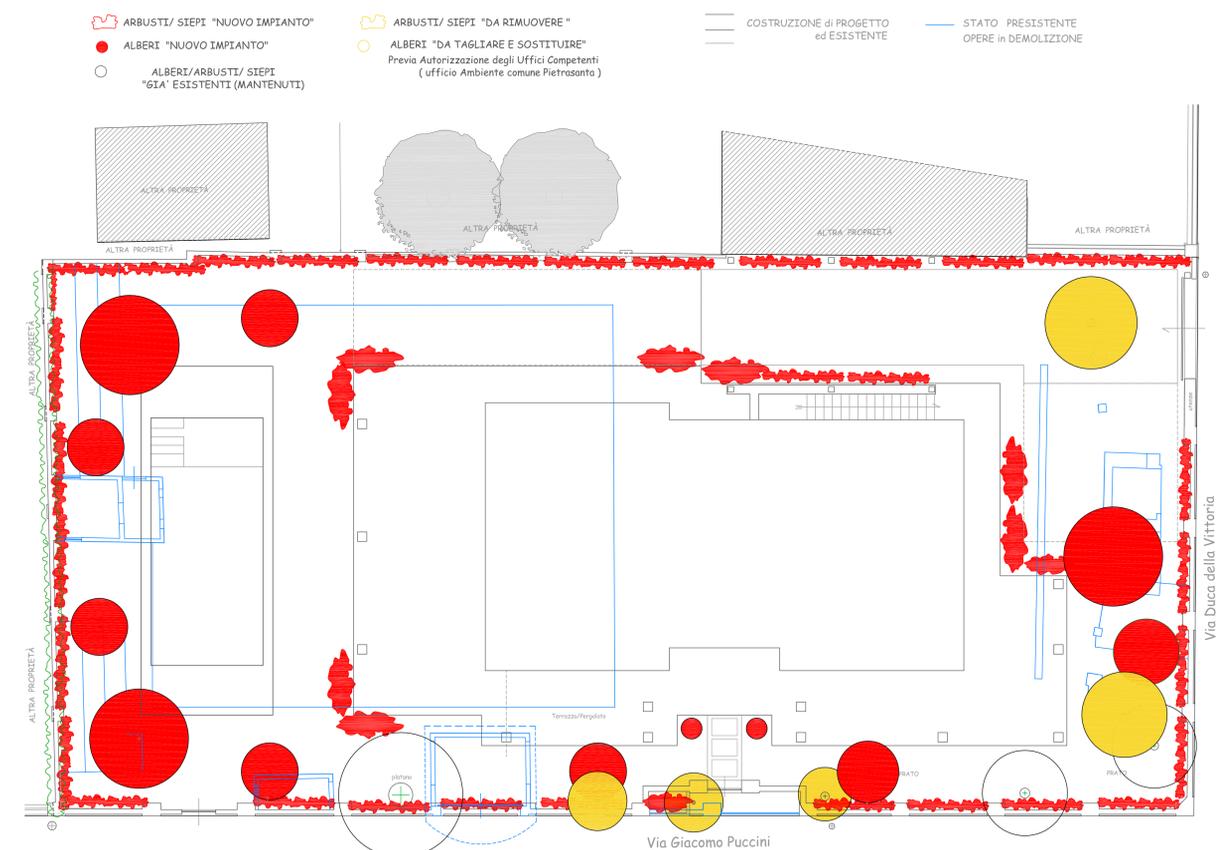

Comune di Pietrasanta

SCALA 1:100

DATA: 16 settembre 2025

TAVOLA
U

IL TECNICO
Dott.ssa Ludovica Ricottone Agronomo

TAVOLA
DEL VERDE
planimetria

OGGETTO:
Progetto di Riquilificazione del Verde connesso a Piano Attuativo di Iniziativa Privata - Piano di Recupero - SchedaTU_r12
Piano di recupero in attuazione della scheda TU_r12 -Area denominata ex "Cinema Giardino" posta a Marina di Pietrasanta, in località Tonfano in via Puccini angolo via Duca della Vittoria, censita al Catasto Fabbricati del Comune di Pietrasanta nel foglio 38 mappale 323 sub.1

PROPRIETA':

PROGETTISTA OPERE ARCHITETTONICHE : Ing. Enrico Zangani

UBICAZIONE: Pietrasanta (LU), Tonfano, via Puccini nn 19-21-23

Tavola del Verde

PLANIMETRIA GENERALE
STATO ATTUALE
STATO DI PROGETTO
STATO SOVRAPPOSTO

**STUDIO TECNICO
RICOTTONE**
GREEN DESIGN, ESTIMO, TERRITORIO, AMBIENTE
DOTT.SSA LUDOVICA RICOTTONE AGRONOMO
Via Michele Coppino n°283 - 55049 MARCONIO TEL. 0584/391125
studio@ricottone@gmail.com

" Il y a deux choses dans un édifice, son usage et sa beauté. Son usage appartient au propriétaire, sa beauté à tout le monde." (Victor Hugo)