

# COMUNE DI PIETRASANTA

Piano Attuativo di Iniziativa Privata - Piano di Recupero - Scheda TU\_r12


Piano di Recupero in attuazione della scheda TU\_r12 - Area denominata ex "Cinema Giardino" posta a Marina di Pietrasanta, in località Tonfano in via Puccini angolo via Duca della Vittoria

IL TECNICO : INGEGNERE - ENRICO ZANGANI

## STATO ATTUALE PIANTA

TAV. 1-A

RAPP. 1/100

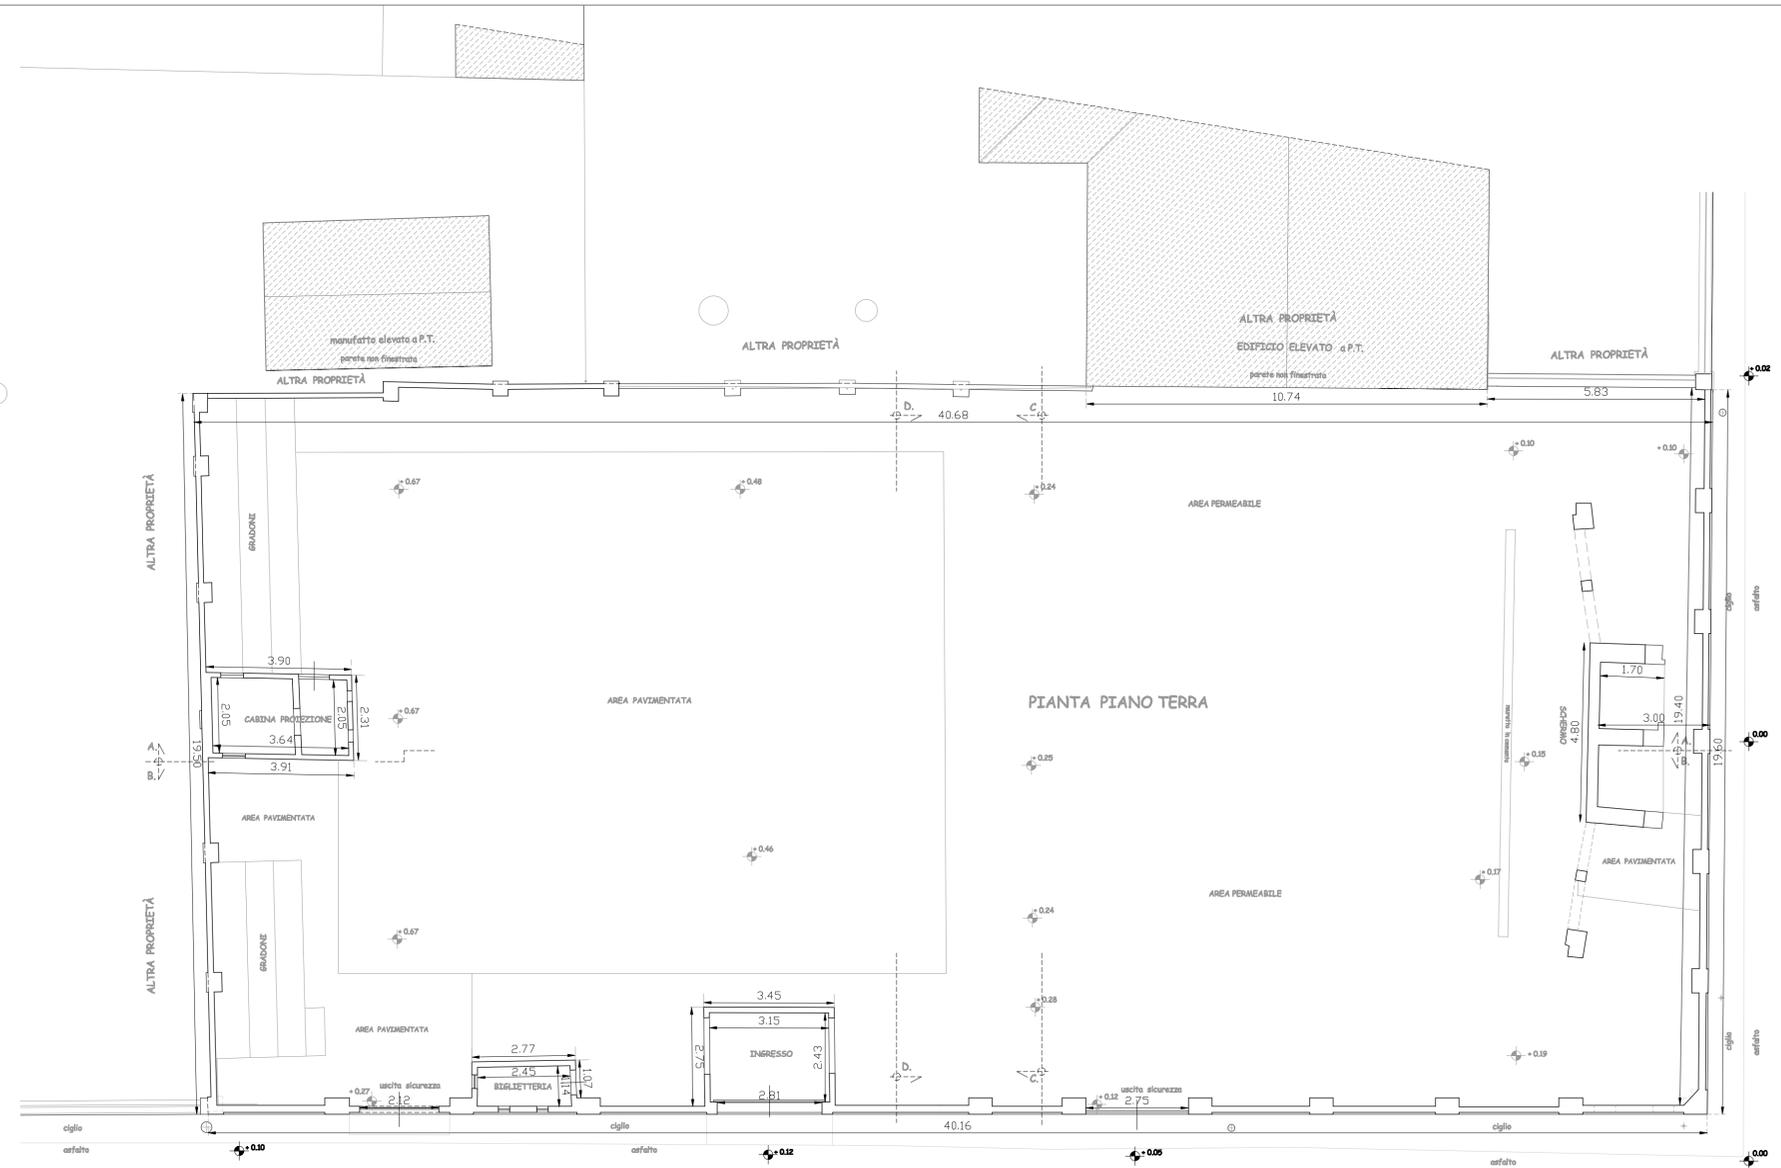

Via Giacomo Puccini

Via Duca della Vittoria

