

COMUNE DI PIETRASANTA

Piano Attuativo di Iniziativa Privata - Piano di Recupero –Scheda TU_rl2


Piano di Recupero in attuazione della scheda TU_rl2 – Area denominata ex “Cinema Giardino” posta a Marina di Pietrasanta, in località Tonfano in via Puccini angolo via Duca della Vittoria

Il TECNICO : INGEGNERE - ENRICO ZANGANI


STATO ATTUALE
PROSPETTI - SEZIONI

TAV. 1-B


RAPP. 1/100

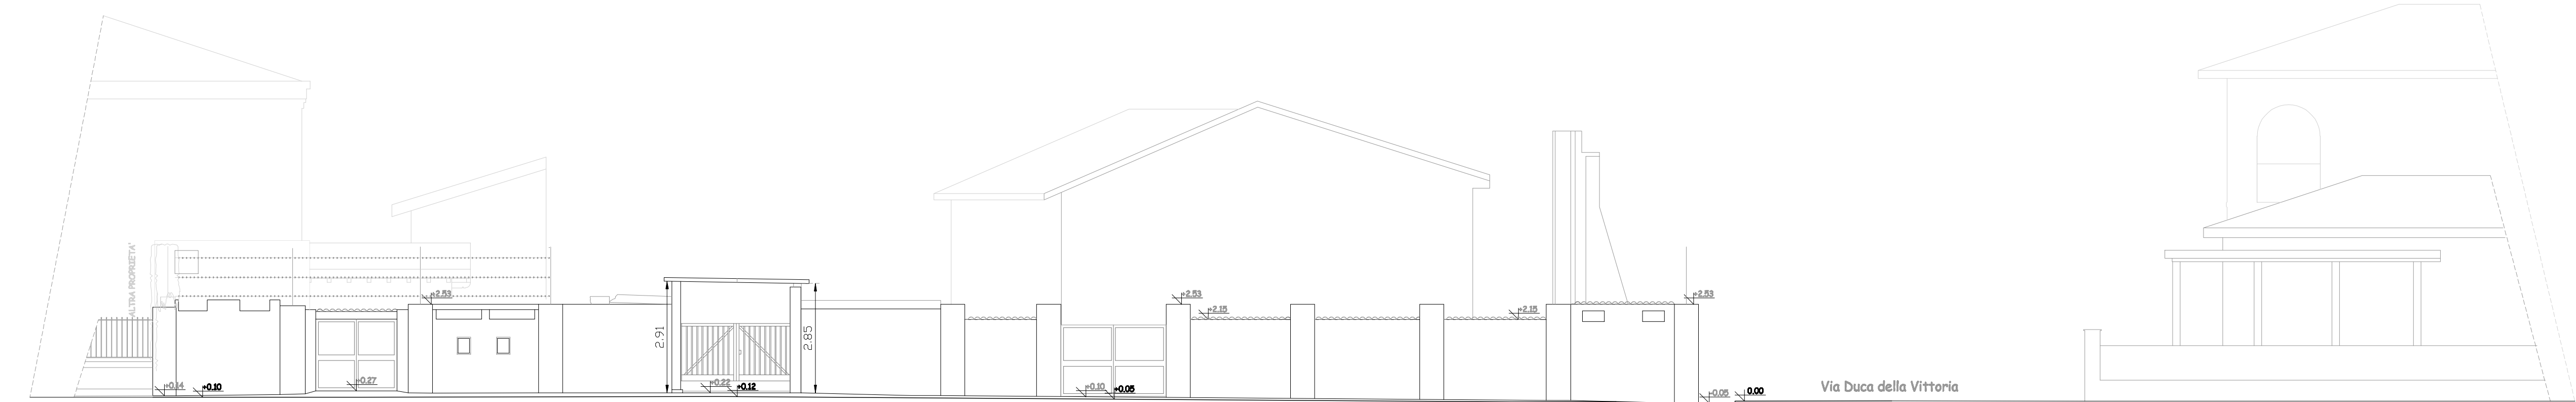


PROSPETTO RECINZIONE LATO VIAREGGIO - Via Puccini -

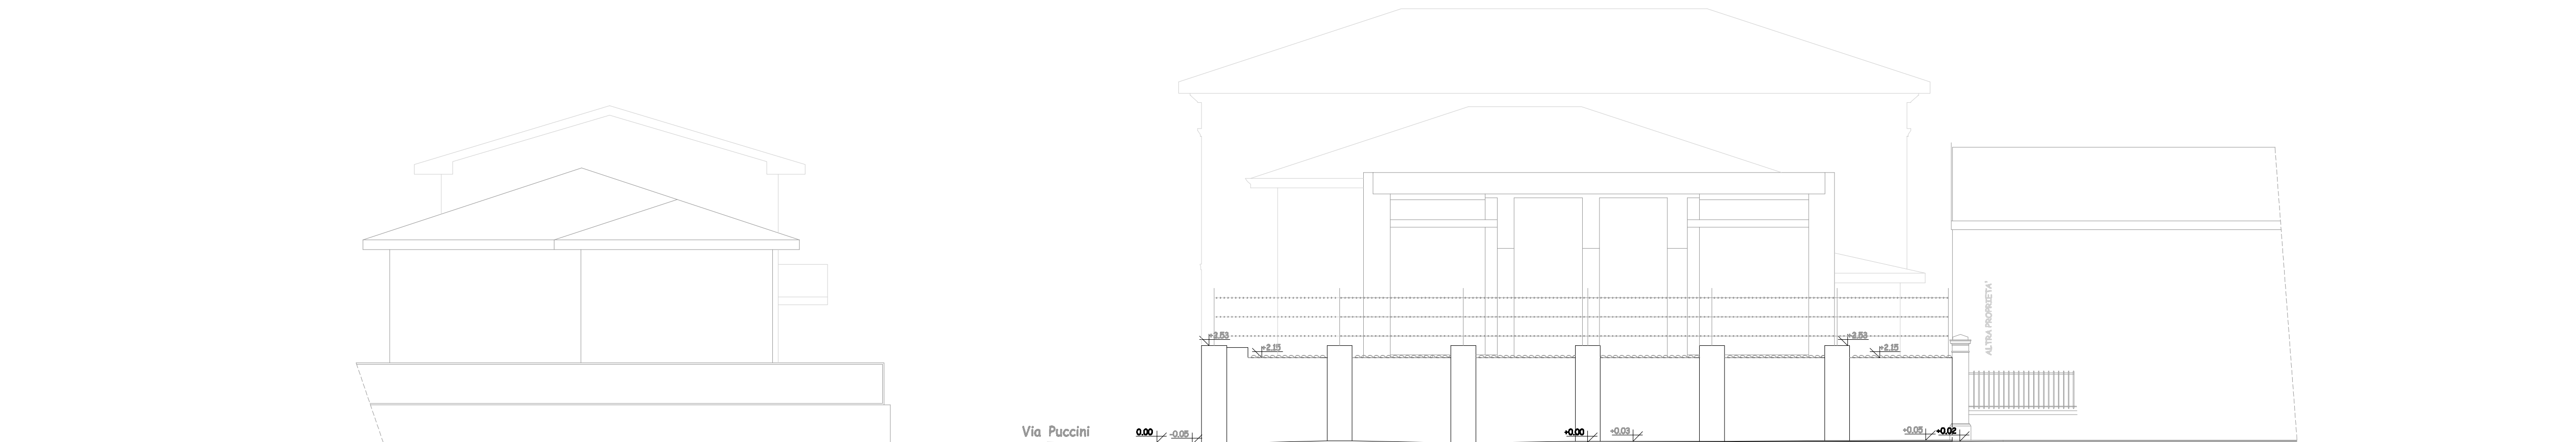


PROSPETTO RECINZIONE LATO MONTI -Via D.della Vittoria

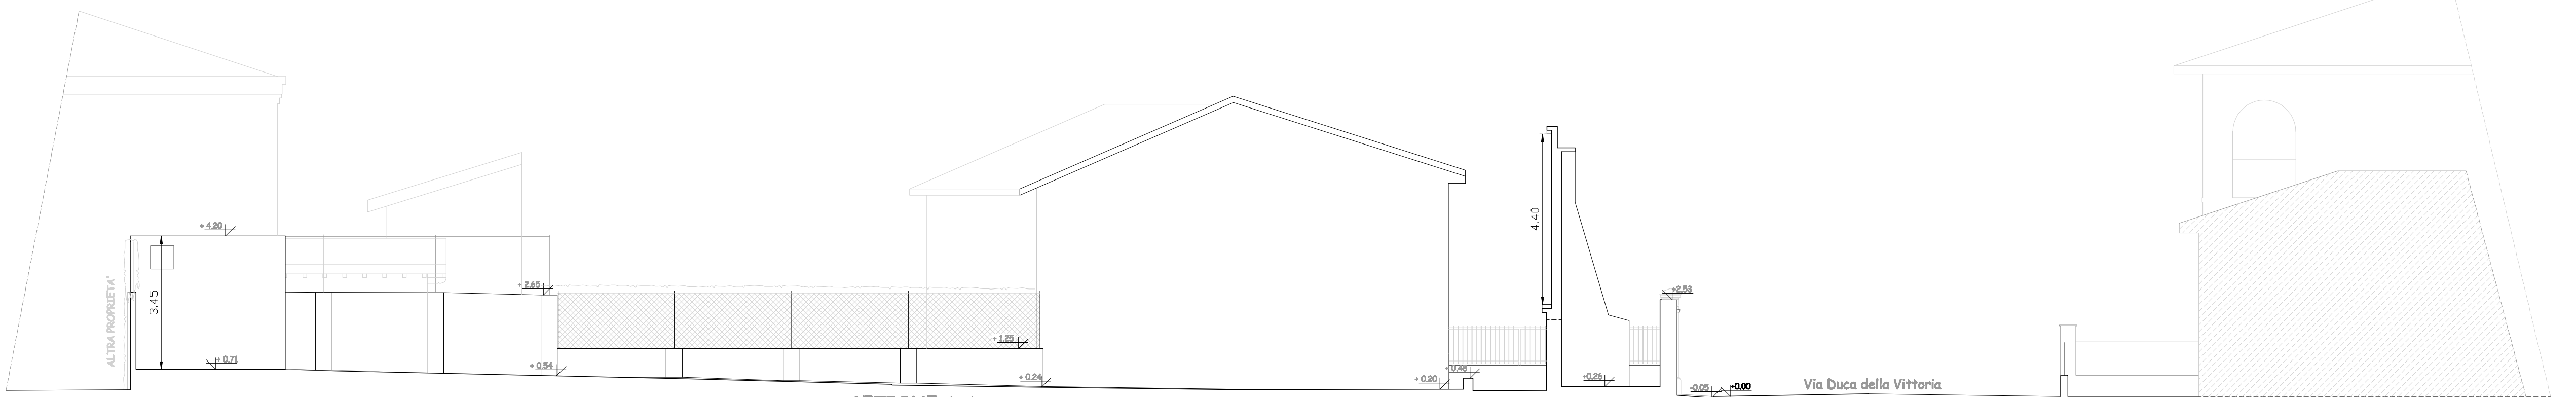


SEZIONE A-A - PROSPETTO LATO VIAREGGIO INTERNO

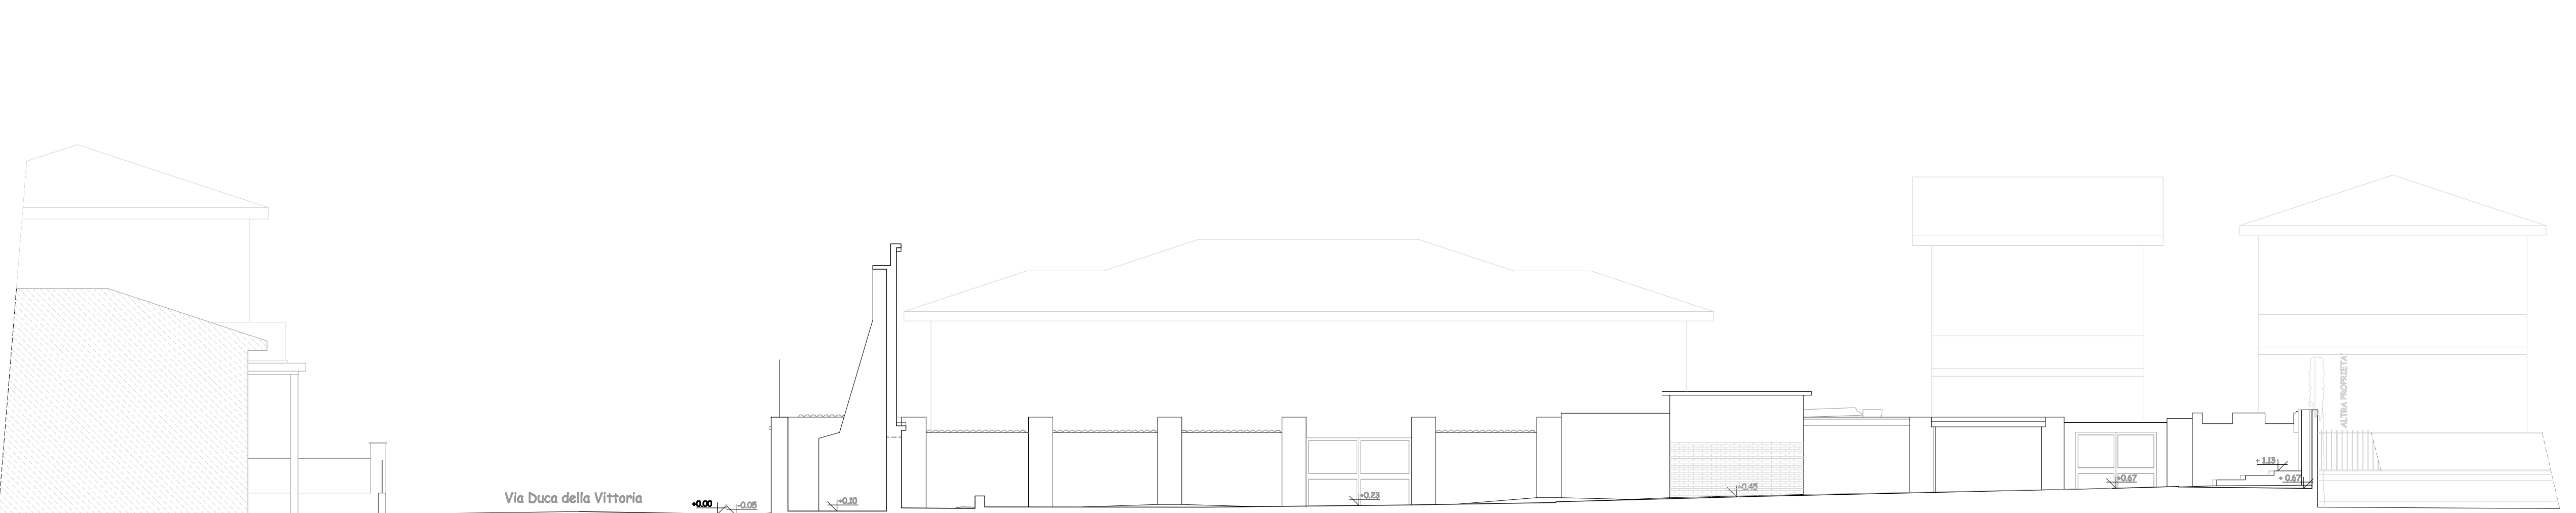

SEZIONE B-B - PROSPETTO LATO MASSA INTERNO

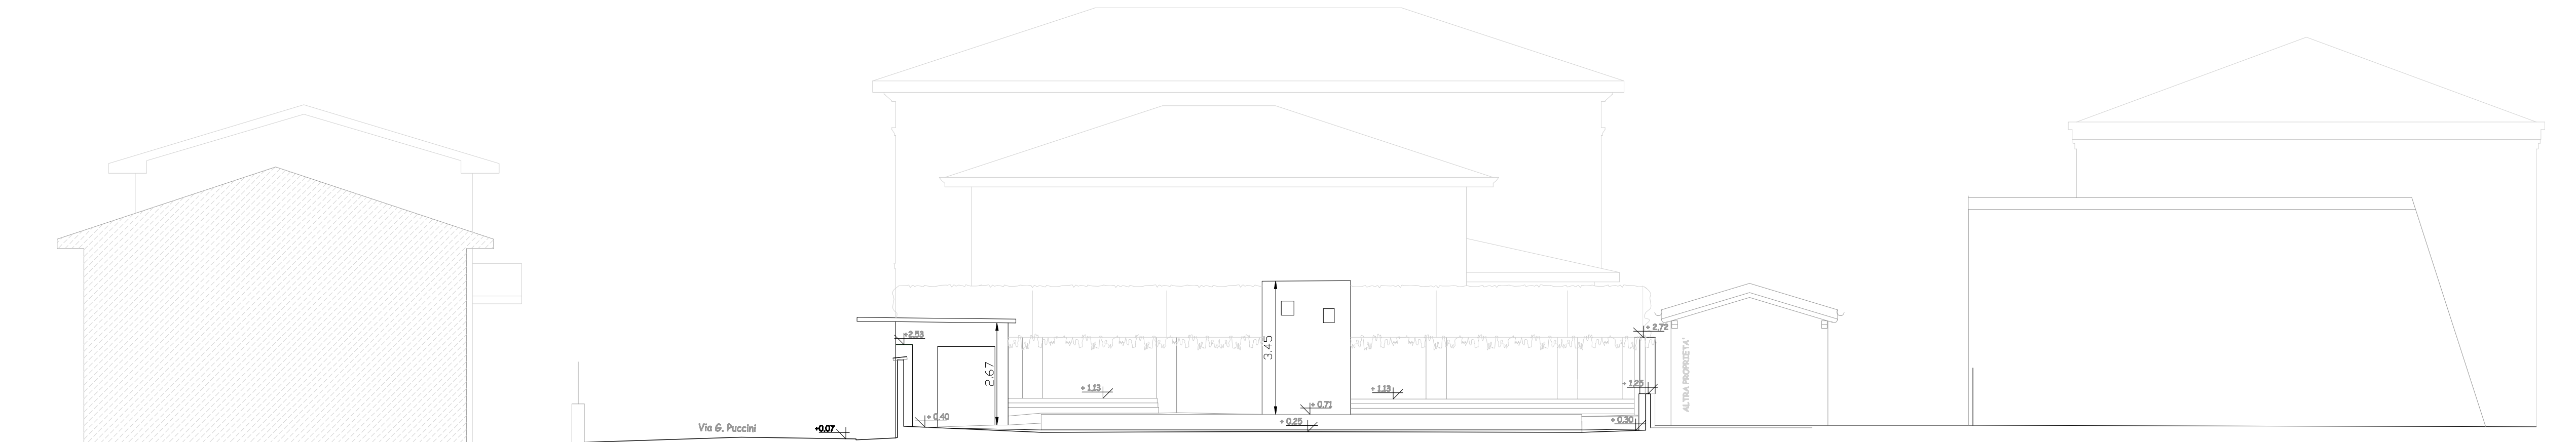

SEZIONE C-C

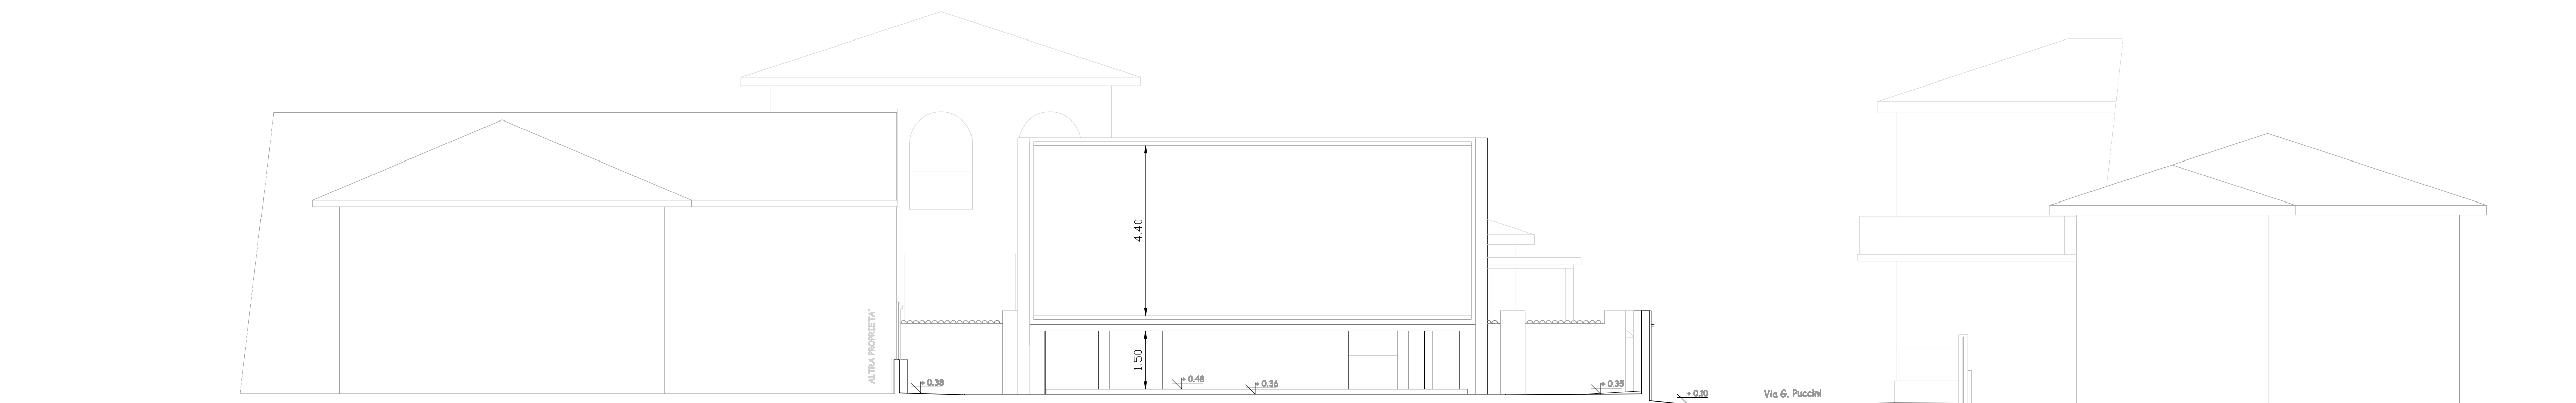

SEZIONE D-D