

COMUNE DI PIETRASANTA

Piano Attuativo di Iniziativa Privata - Piano di Recupero –Scheda TU_rl2

Piano di Recupero in attuazione della scheda TU_rl2 – Area denominata ex “Cinema Giardino” posta a Marina di Pietrasanta, in località Tonfano in via Puccini angolo via Duca della Vittoria


Il TECNICO : INGEGNERE - ENRICO ZANGANI

TAVOLA ESPLICATIVA

ESTRATTI/CARTOGRAFIA/SOVRAPPOSIZIONE

TAV. 10


STATO RILEVATO
SCALA 1:250

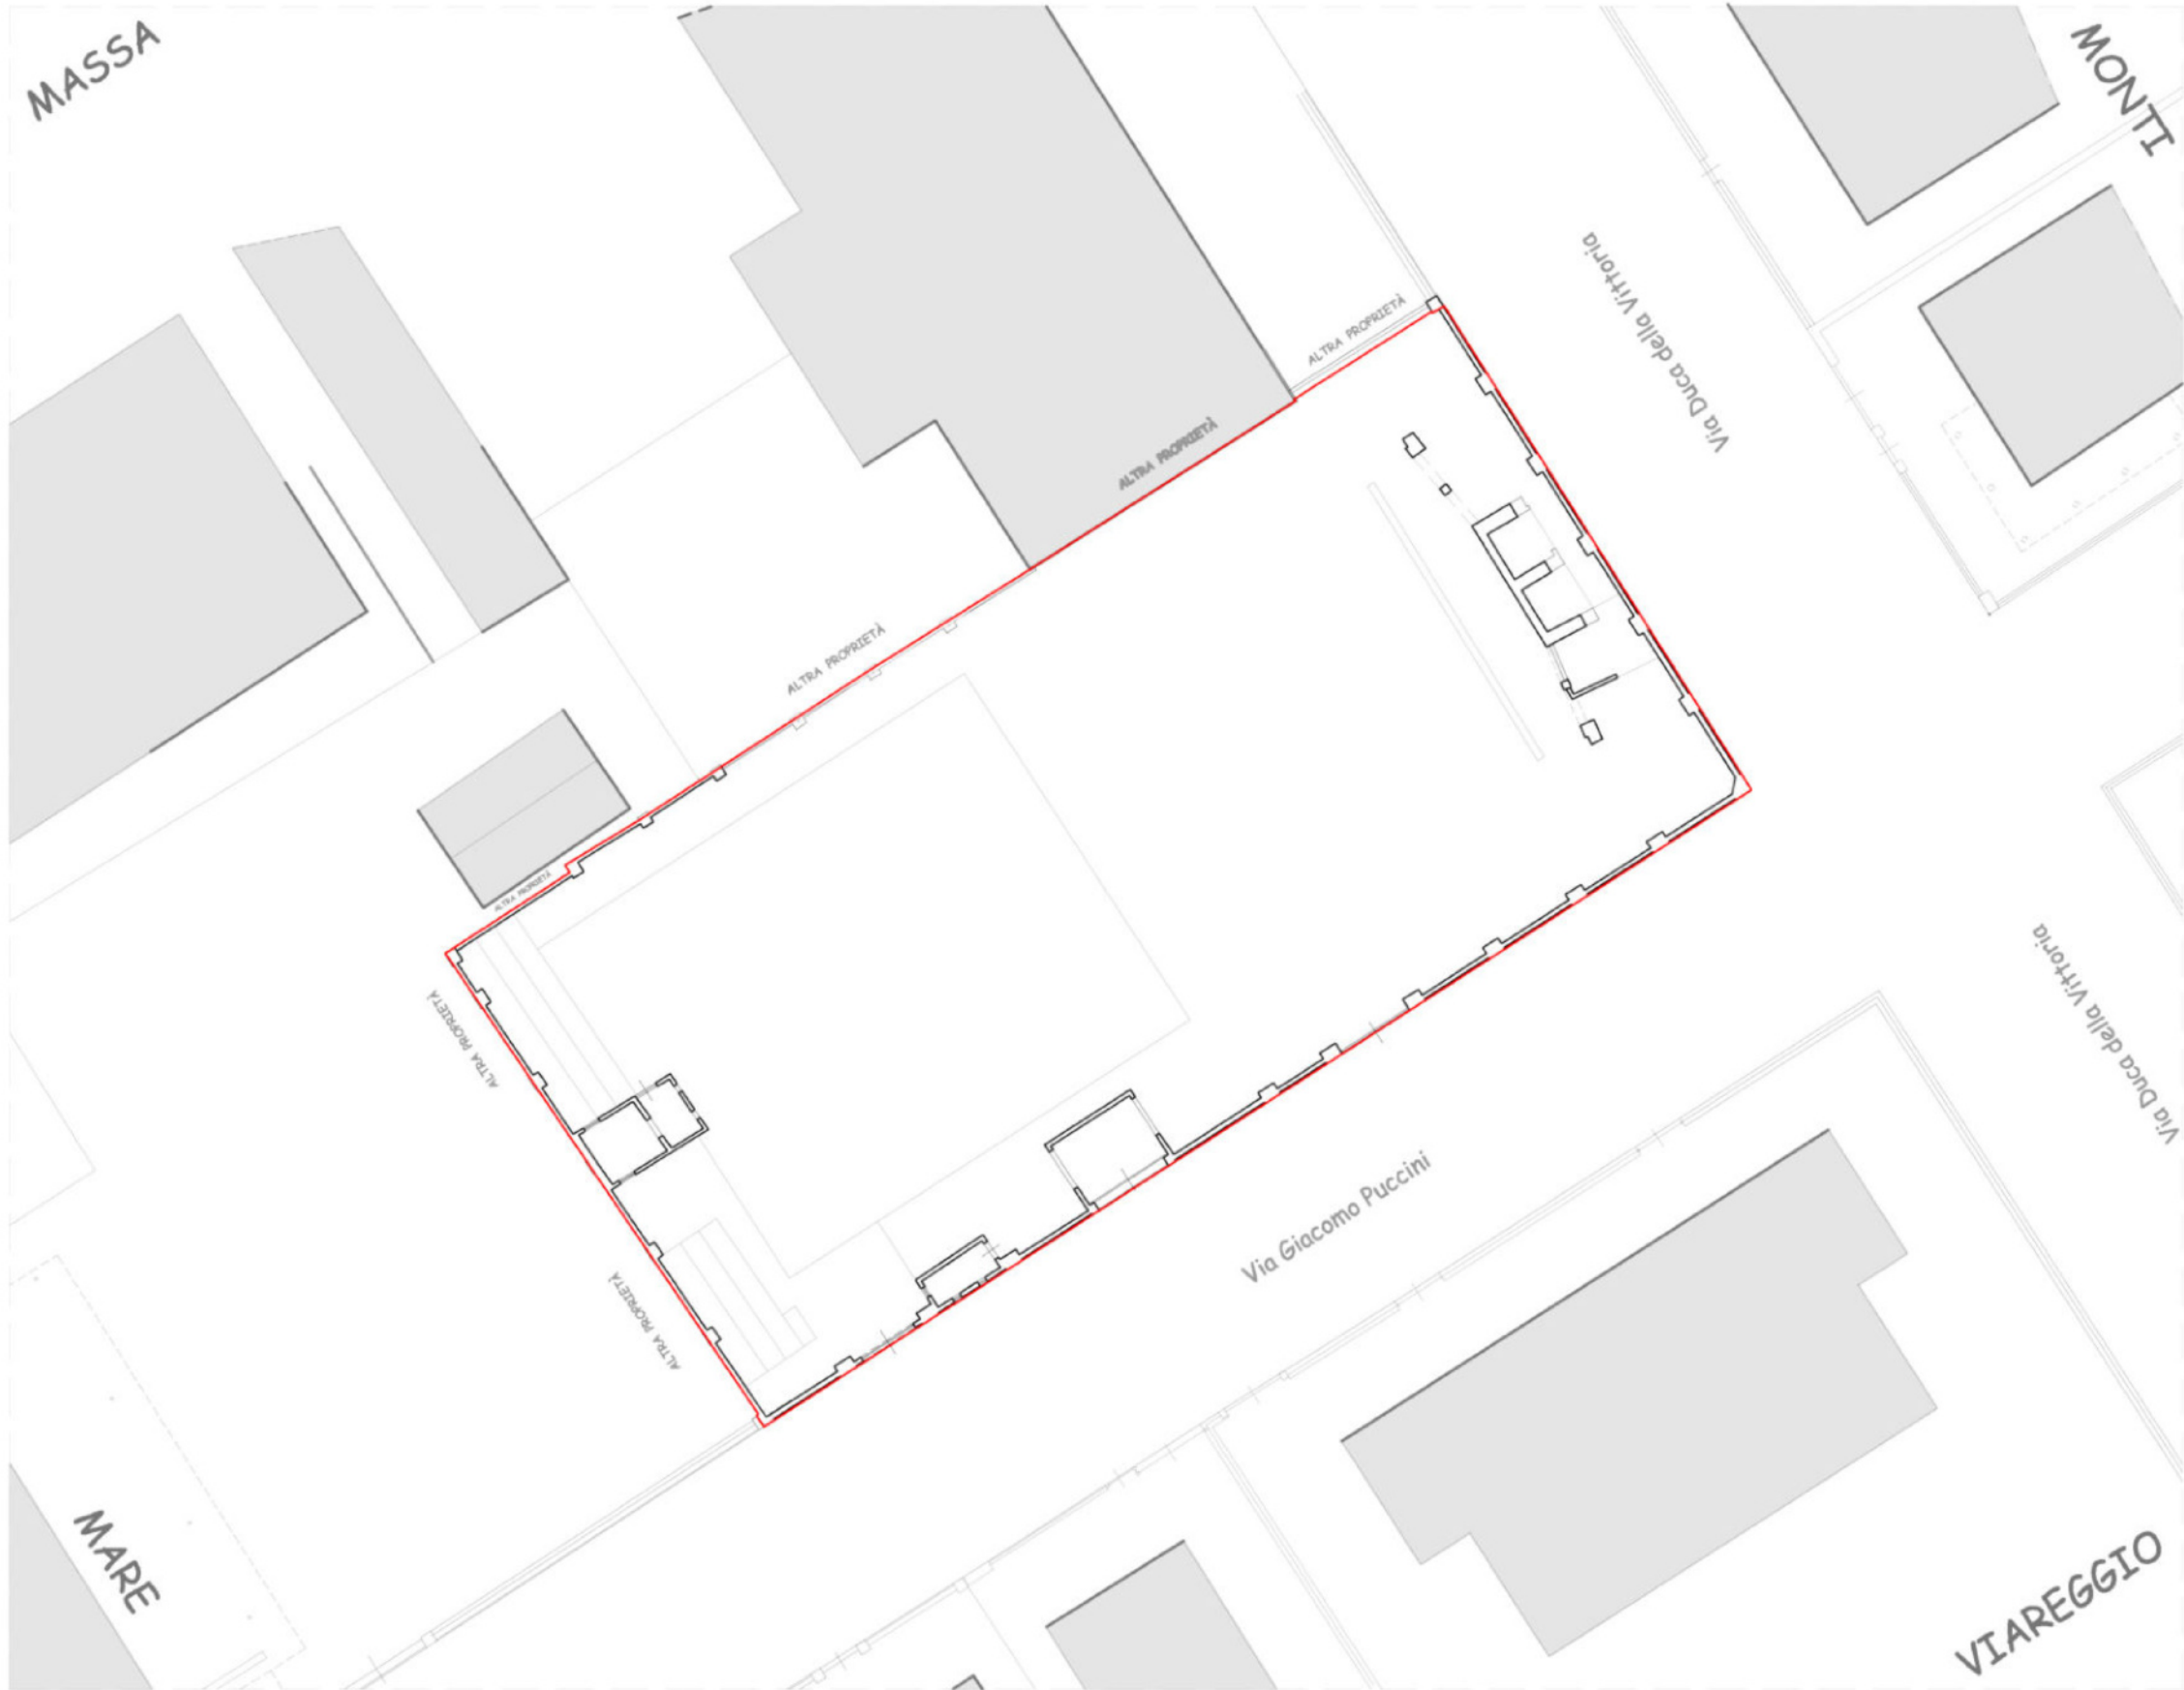


SOVRAPPOSIZIONE STATO RILEVATO + SIT
SCALA 1:250




LEGENDA

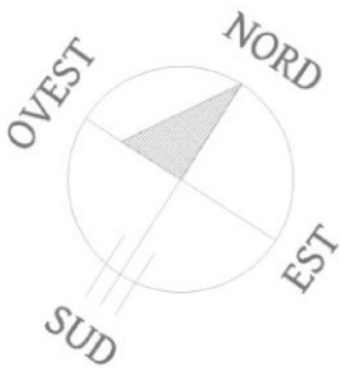

Orientamento

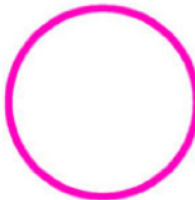

Individuazione area
oggetto d'intervento

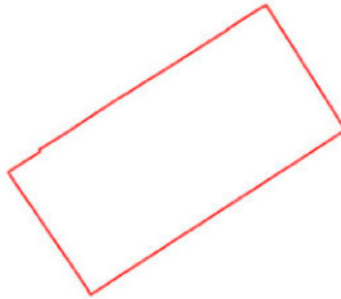

Individuazione lotto
di proprietà

ESTRATTO CATASTALE
1:1000



ESTRATTO CARTOGRAFICO DAL SIT
1:1000

