


# COMUNE DI PIETRASANTA

Piano Attuativo di Iniziativa Privata - Piano di Recupero - Scheda TU\_rl2

Piano di Recupero in attuazione della scheda TU\_rl2 - Area denominata ex "Cinema Giardino" posta a Marina di Pietrasanta, in località Tonfano in via Puccini angolo via Duca della Vittoria

IL TECNICO : INGEGNERE - ENRICO ZANGANI


## TAVOLA ESTRATTI PIANO OPERATIVO/PIT/ SATELLITARE

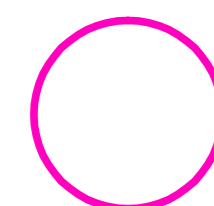

Individuazione area  
oggetto d'intervento

### ESTRATTO PIANO OPERATIVO

Approvato con DCC n° 22/2024

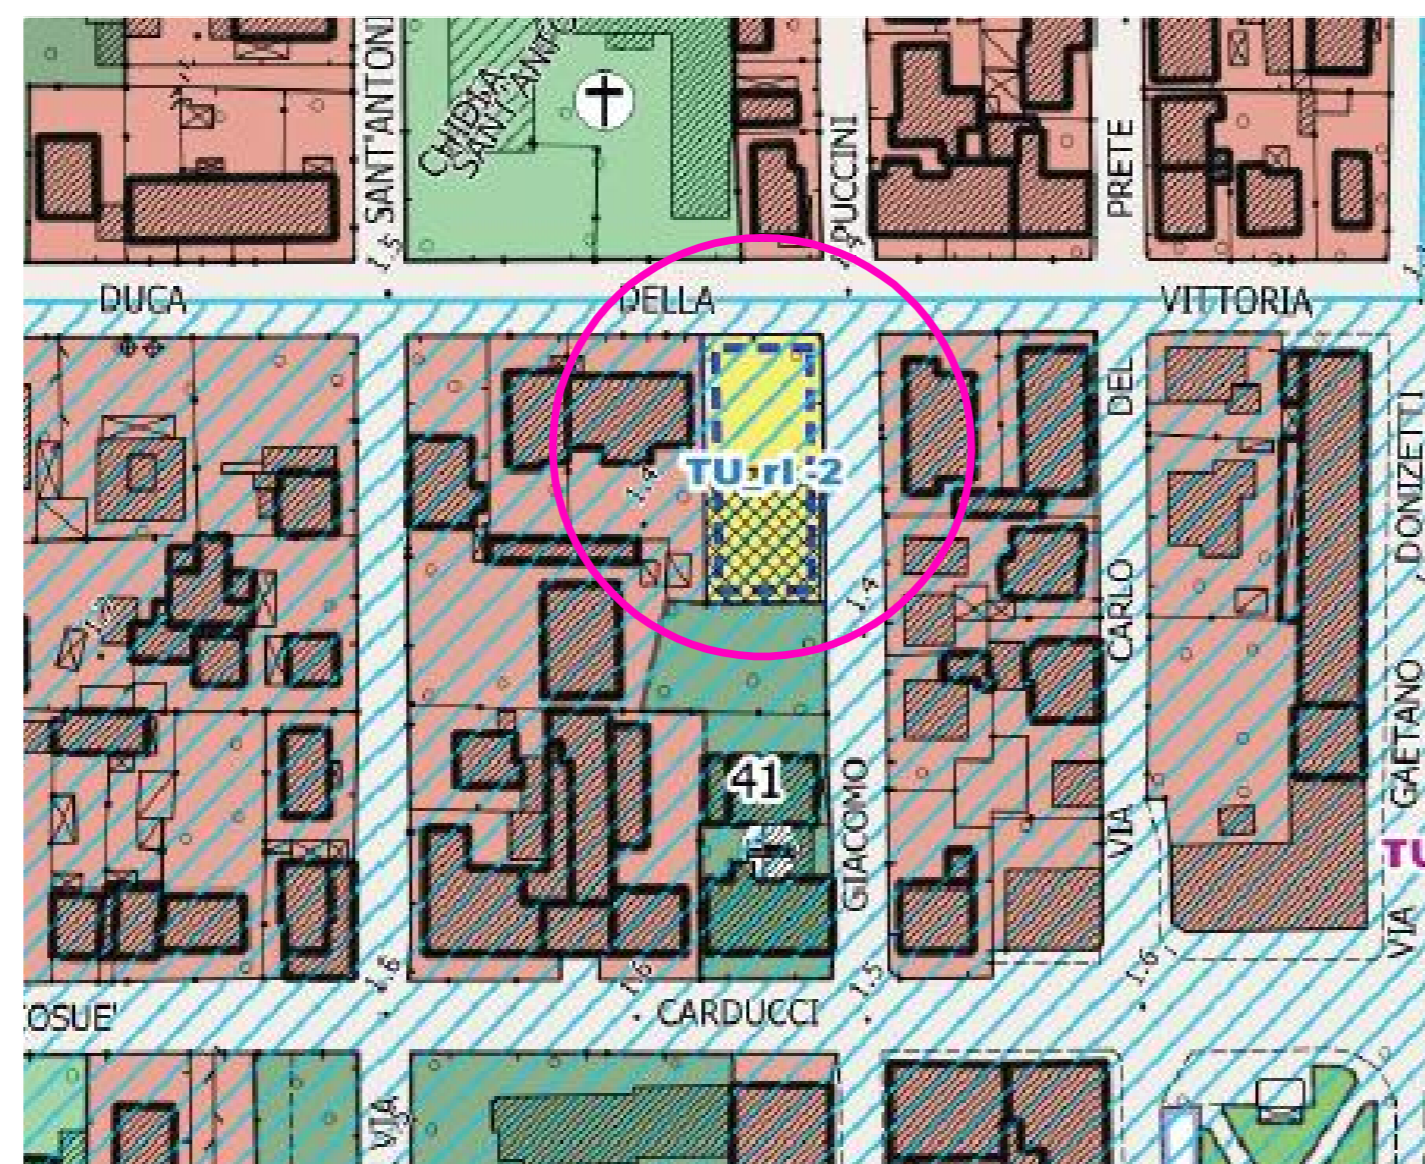

- RU - Parti del T.U. destinate a interventi di rigenerazione urbana in loco soggette a Intervento Convenzionato (P.R/P.R.U.) - art.25.8 N.T.A.
- TU\_rl n - Aree di trasformazione attraverso recupero di SE in loco


### ESTRATTO PIT



Area vincolata ai sensi dell'art. 136, comma 1), lett. d) del D. Lgs.n. 42/2004 dichiarazione di notevole interesse pubblico di zona costiera sita nel comune di Pietrasanta (D.M. 26.03.1953) (G.U. 94 del 1953)

### ESTRATTO SATELLITARE

1:1000

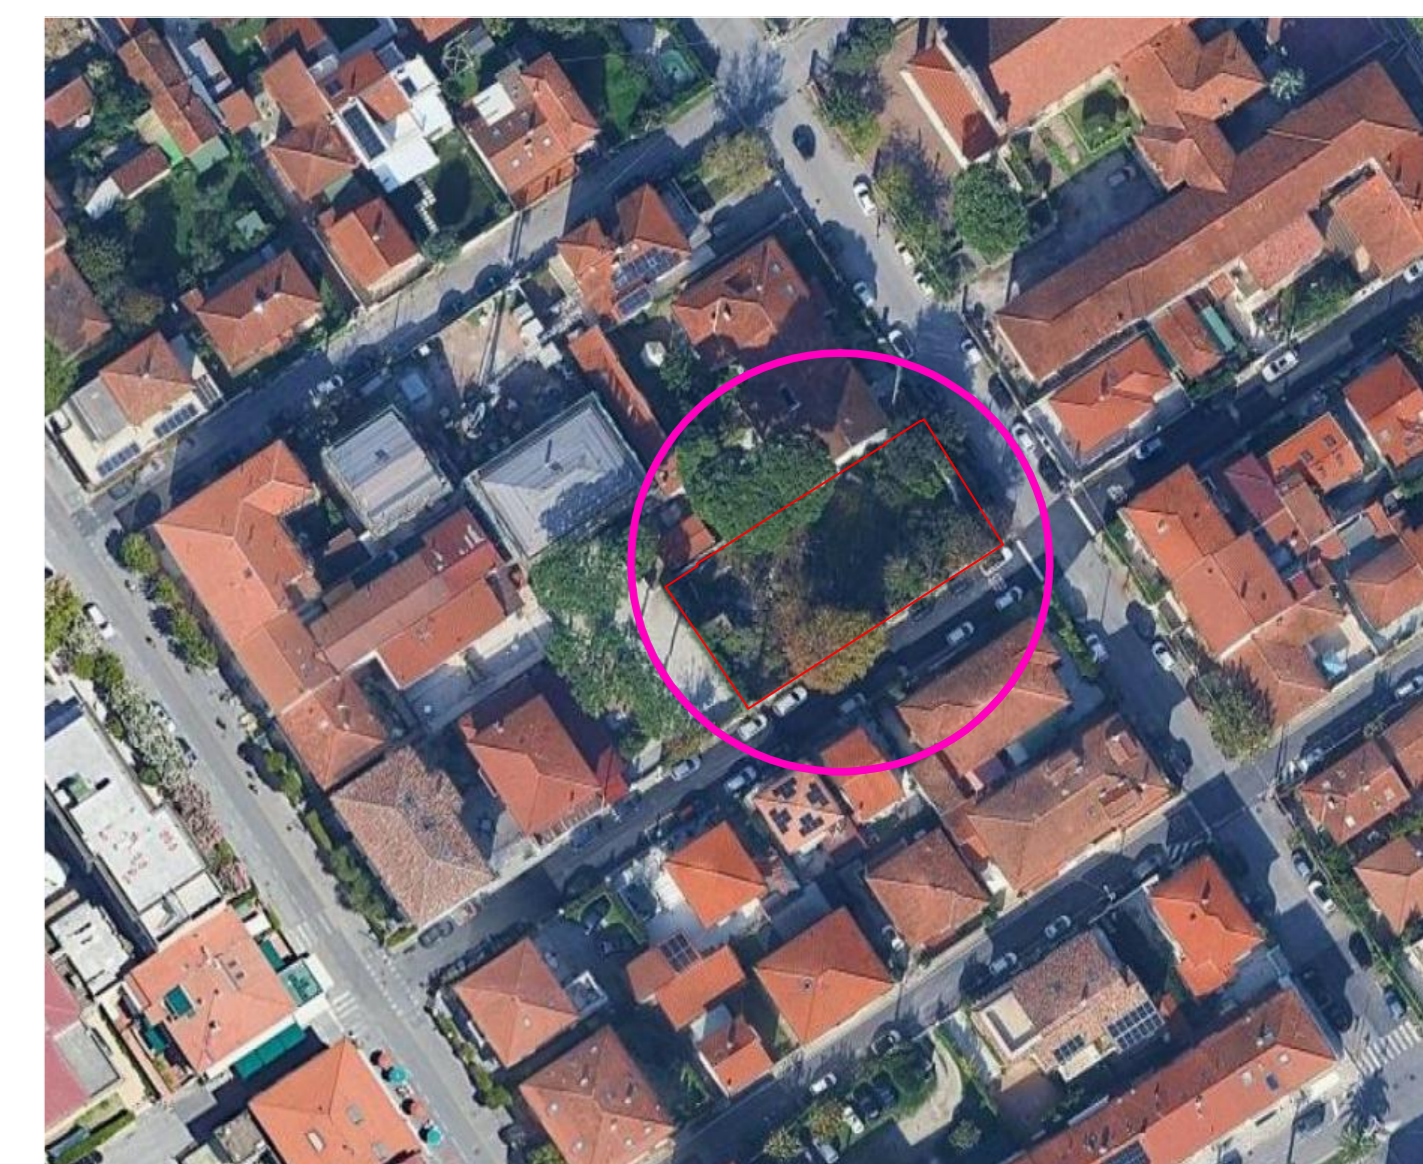

Individuazione lotto  
di proprietà