


COMUNE DI PIETRASANTA

Piano Attuativo di Iniziativa Privata - Piano di Recupero –Scheda TU_rl2


Piano di Recupero in attuazione della scheda TU_rl2 – Area denominata ex “Cinema Giardino” posta a Marina di Pietrasanta, in località Tonfano in via Puccini angolo via Duca della Vittoria

Il TECNICO : INGEGNERE - ENRICO ZANGANI

TAVOLA ESTRATTI PIANO OPERATIVO/PIT/ SATELLITARE

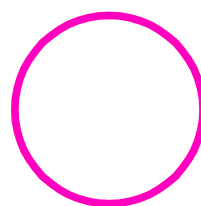 Individuazione area
oggetto d'intervento

ESTRATTO PIANO OPERATIVO
Approvato con DCC n° 22/2024

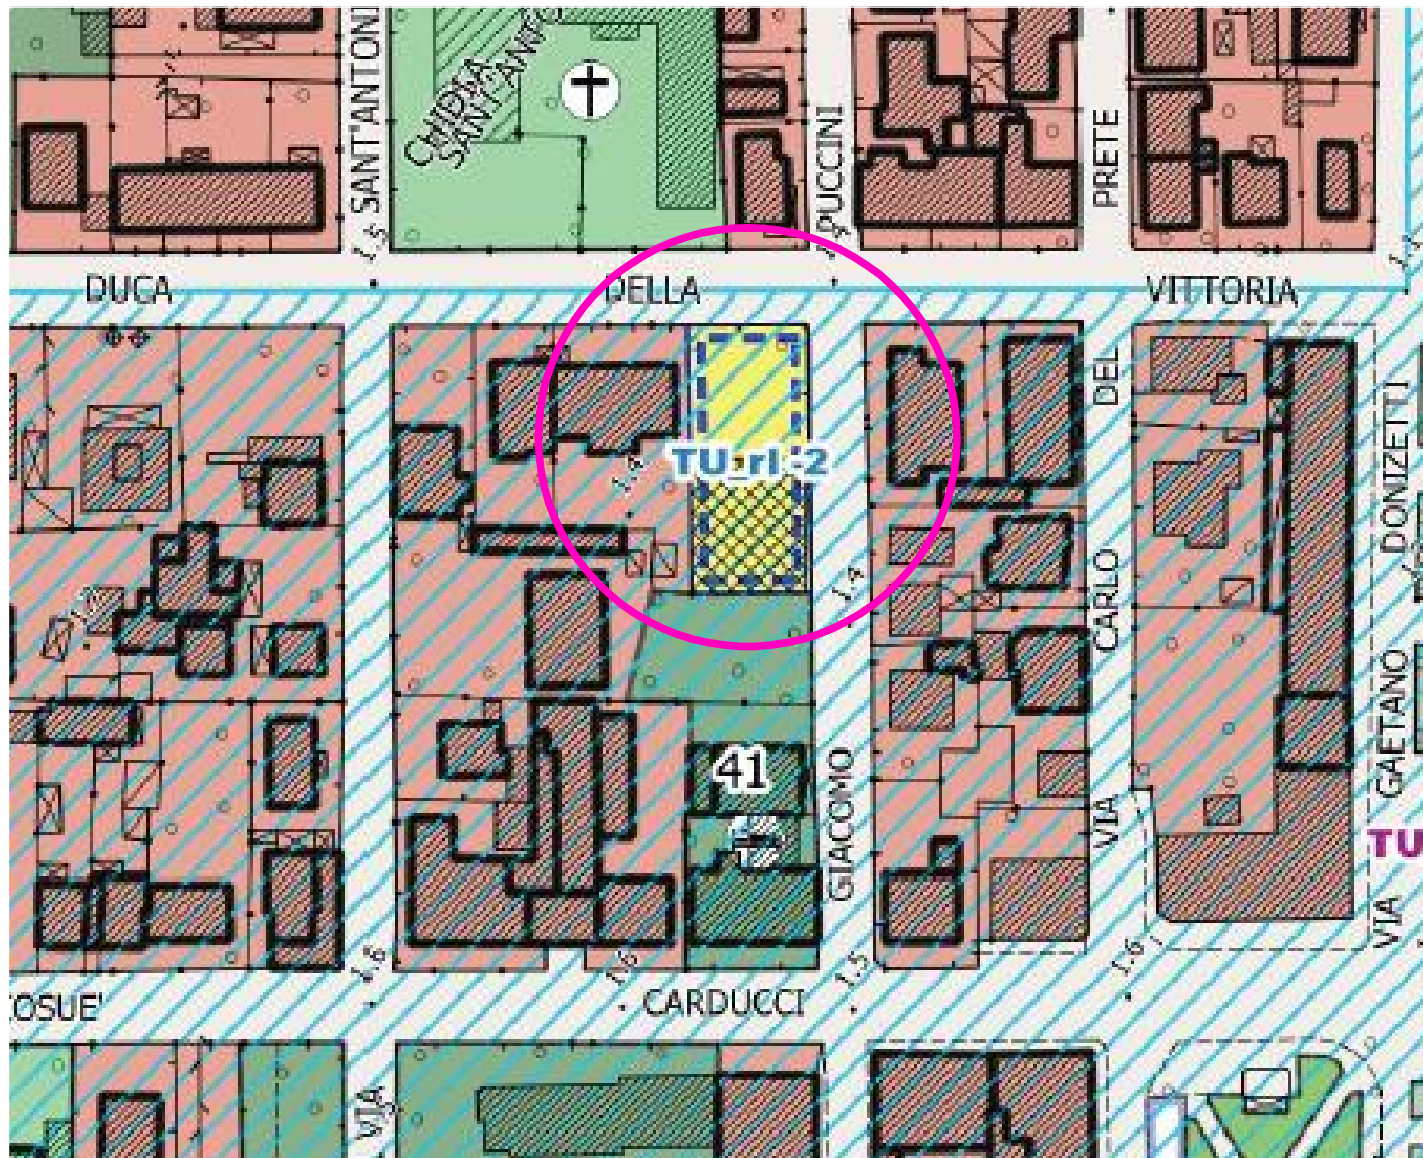


 RU - Parti del T.U. destinate a interventi di rigenerazione urbana in loco soggette a Intervento Convenzionato (P.R/P.R.U.) - art.25.8 N.T.A.
 TU_rl n - Aree di trasformazione attraverso recupero di SE in loco


ESTRATTO PIT



Area vincolata ai sensi dell’art. 136, comma 1), lett. d) del D. Lgs.n. 42/2004
dichiarazione di notevole interesse pubblico di zona costiera sita nel comune di
Pietrasanta (D.M. 26.03.1953) (G.U. 94 del 1953)

ESTRATTO SATELLITARE
1:1000

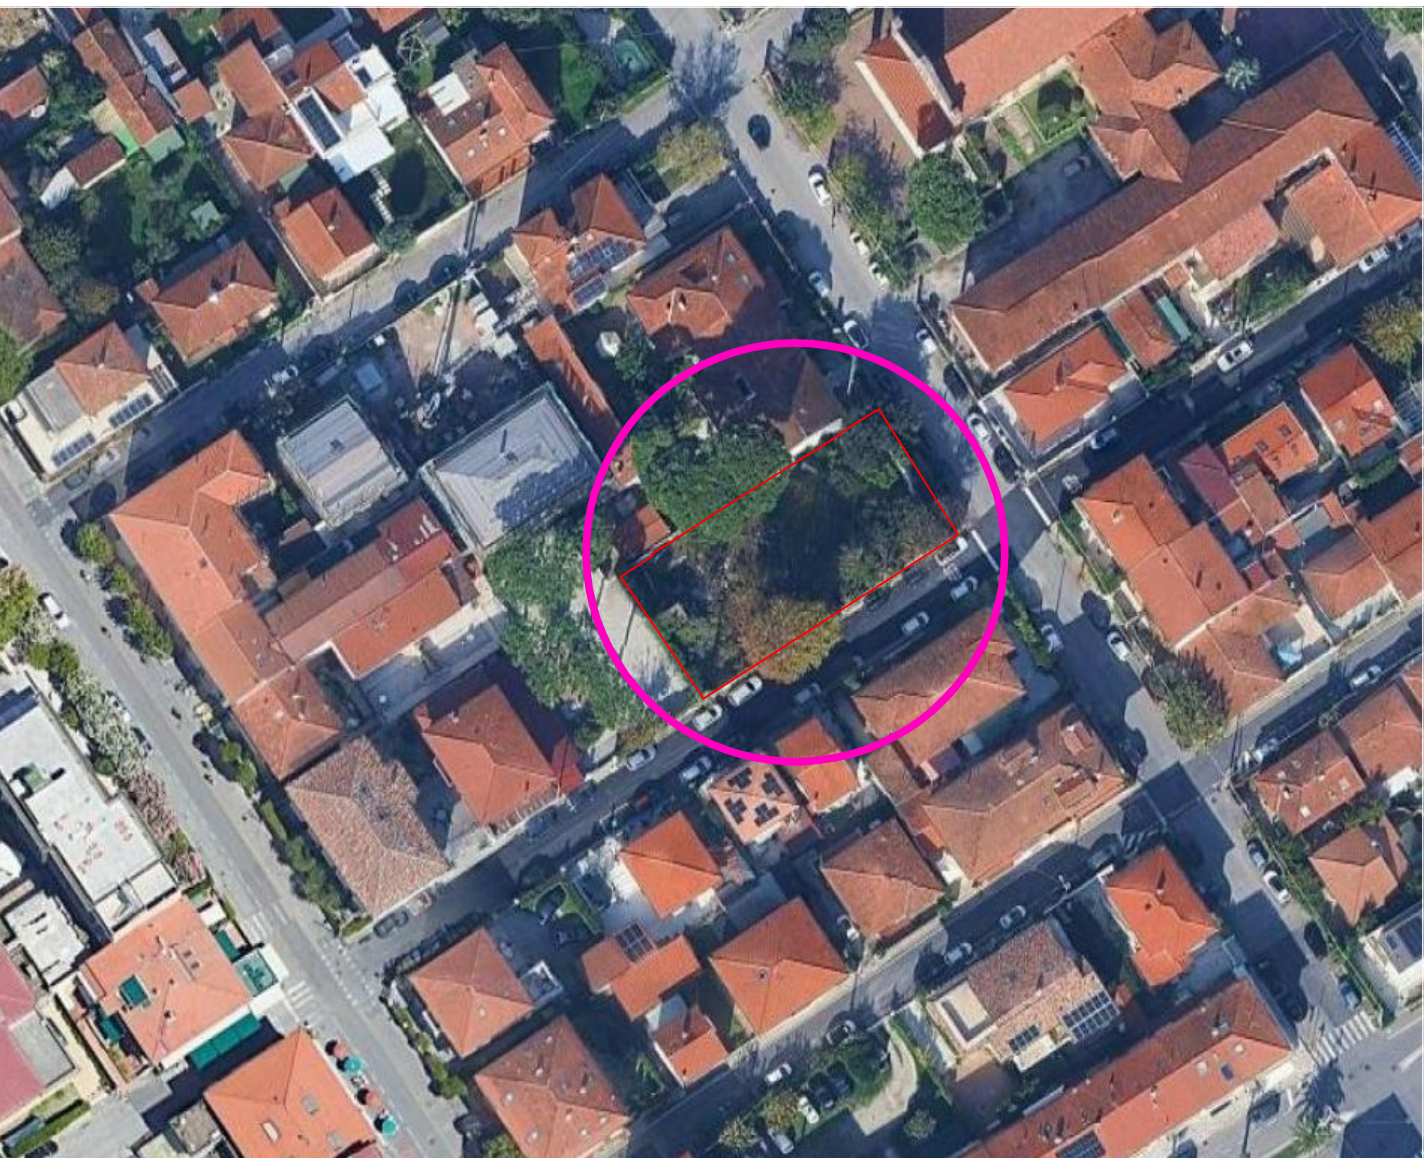

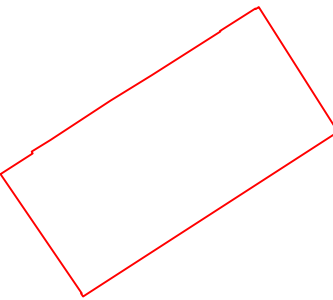 Individuazione lotto
di proprietà