

COMUNE DI PIETRASANTA

Piano Attuativo di Iniziativa Privata - Piano di Recupero - Scheda TU_rl2


Piano di Recupero in attuazione della scheda TU_rl2 - Area denominata ex "Cinema Giardino" posta a Marina di Pietrasanta, in località Tonfano in via Puccini angolo via Duca della Vittoria

IL TECNICO : INGEGNERE - ENRICO ZANGANI




STATO di PROGETTO PIANTE

TAV. 2-A


RAPP. 1/100

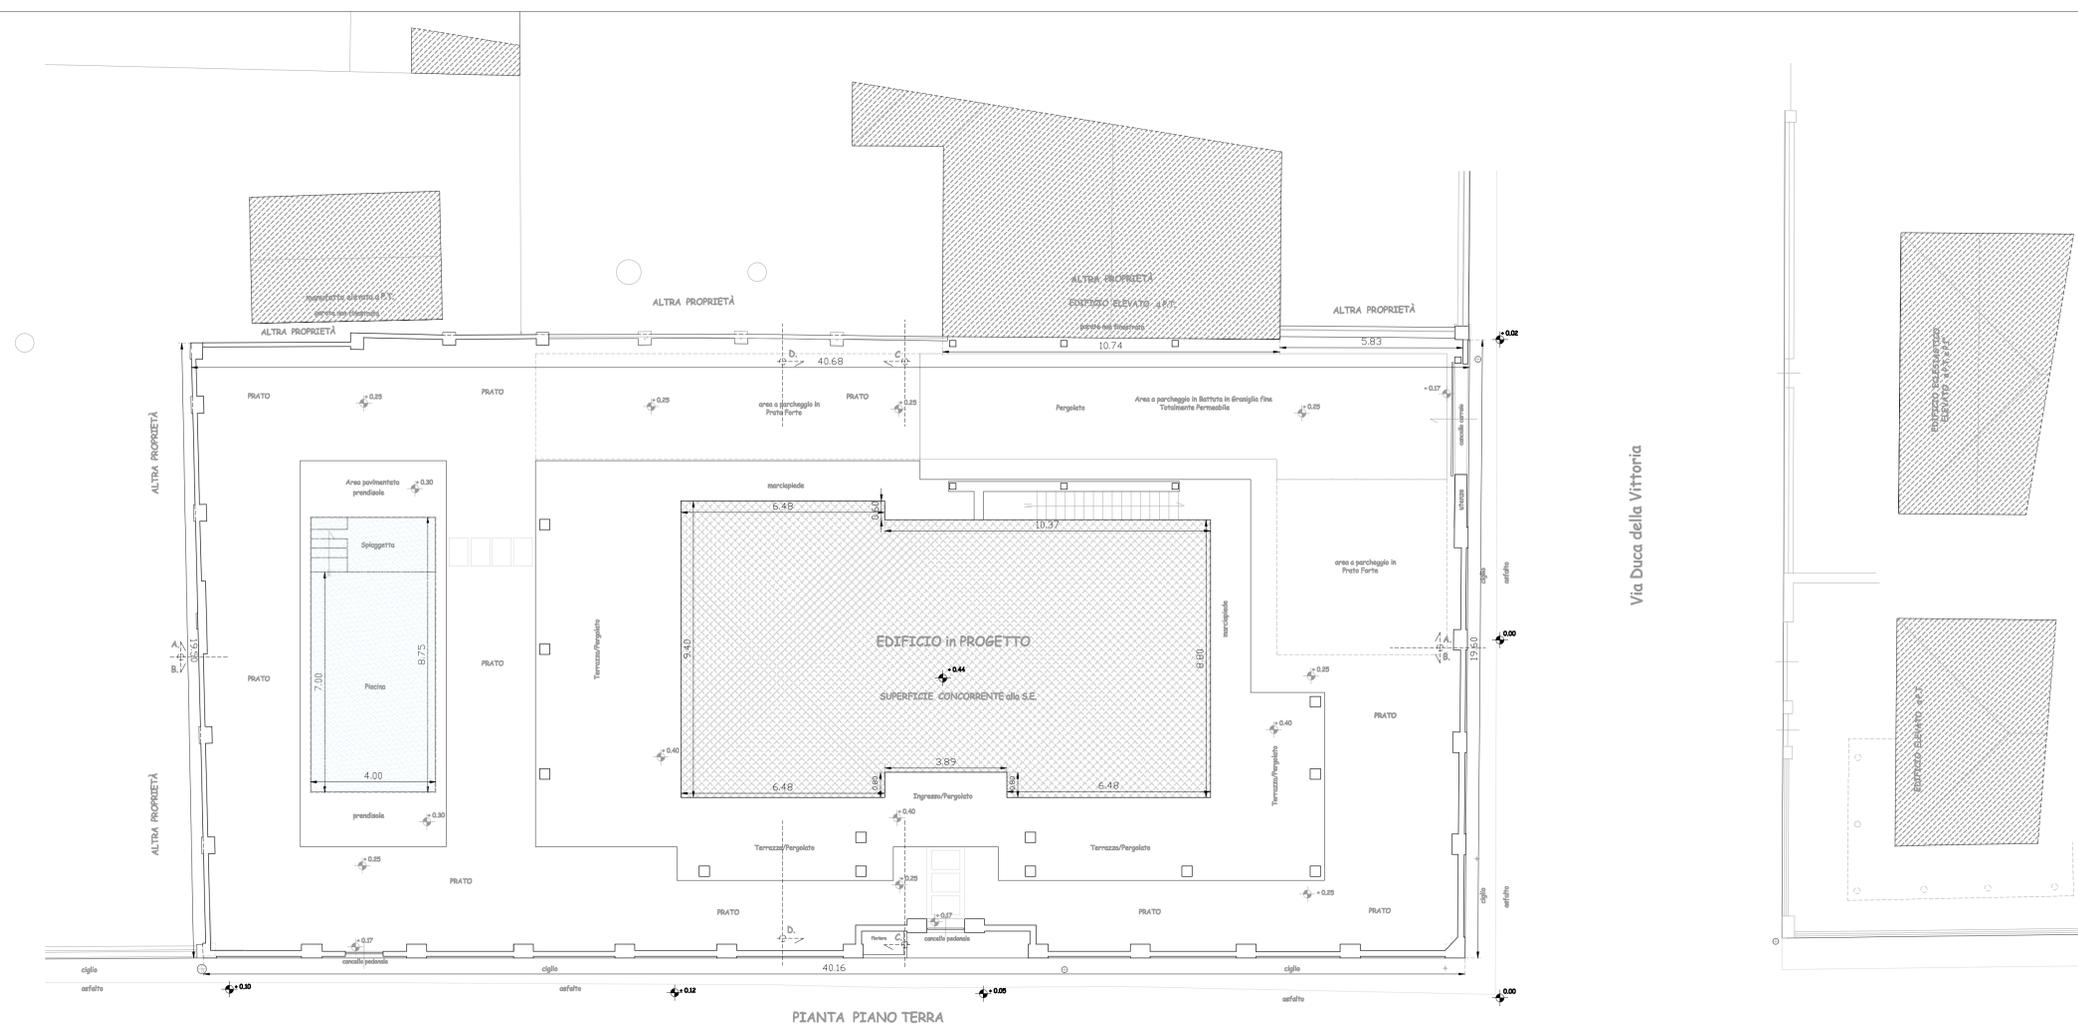


PIANTA PIANO INTERRATO - LOCALI PISCINA -

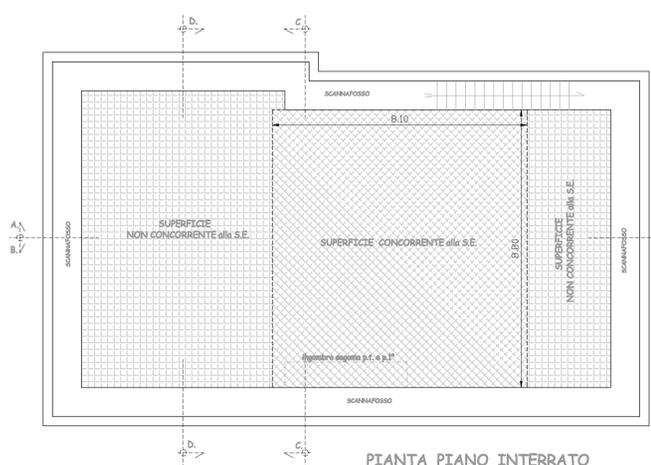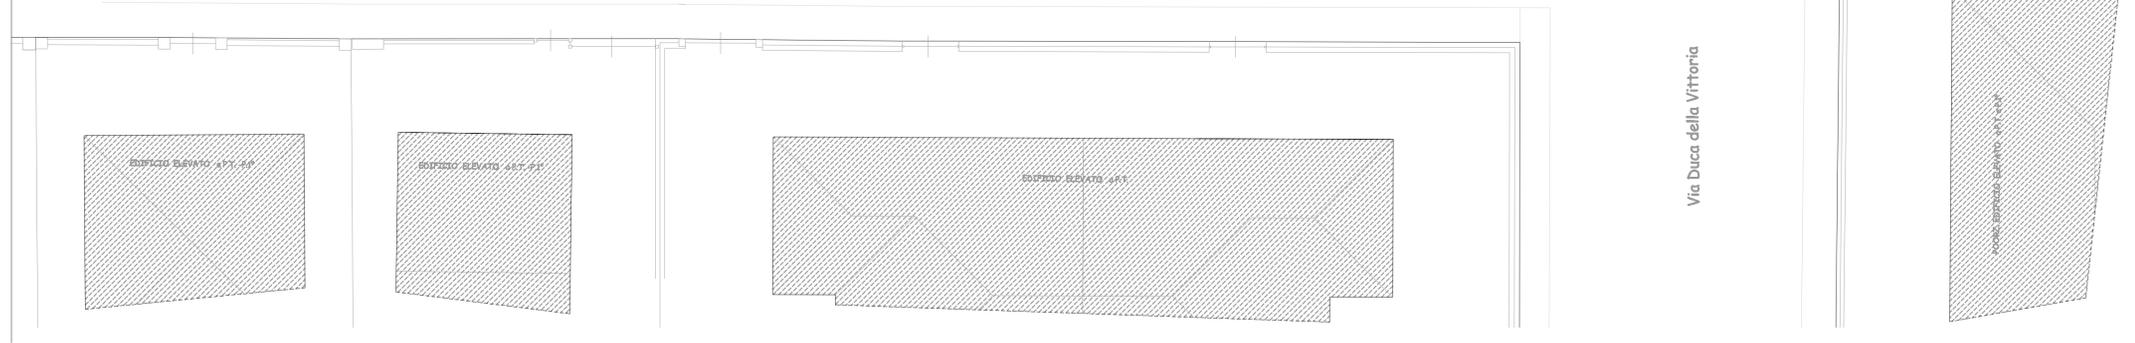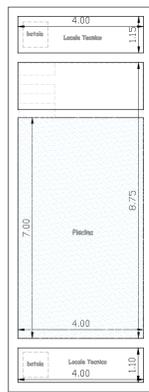

PIANTA PIANO INTERRATO

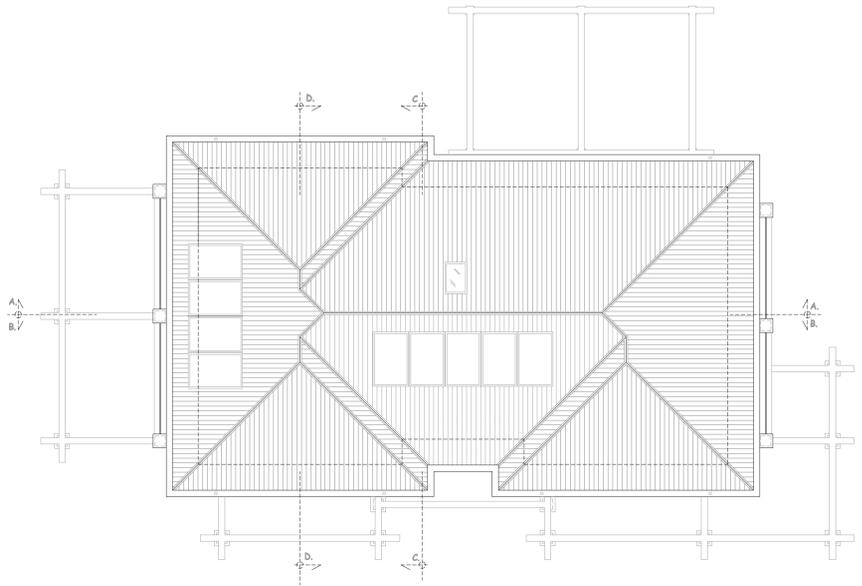

PIANTA COPERTURA

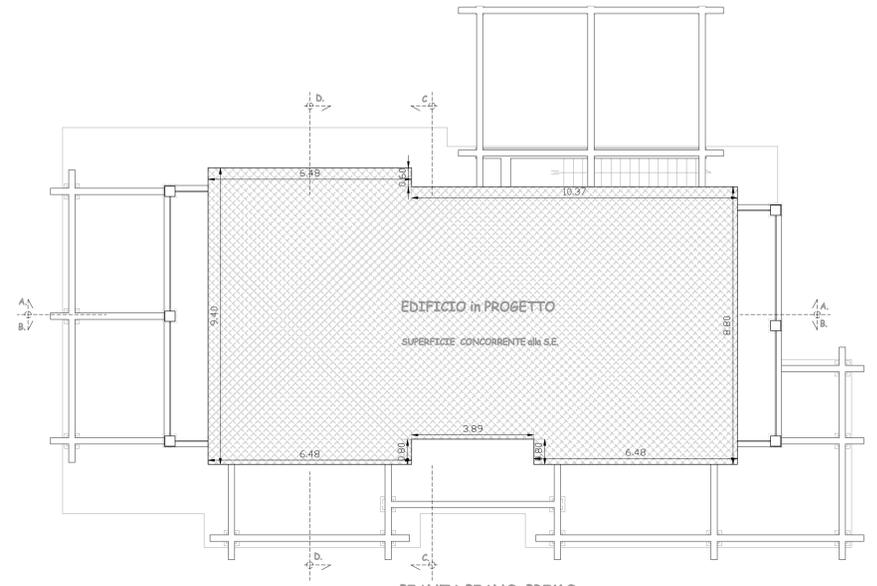

PIANTA PIANO PRIMO