

COMUNE DI PIETRASANTA

Piano Attuativo di Iniziativa Privata - Piano di Recupero –Scheda TU_rl2

Piano di Recupero in attuazione della scheda TU_rl2 – Area denominata ex “Cinema Giardino” posta a Marina di Pietrasanta, in località Tonfano in via Puccini angolo via Duca della Vittoria

Il TECNICO : INGEGNERE - ENRICO ZANGANI

STATO SOVRAPPOSTO
PIANTE


TAV. 3-A

RAPP. 1/100


- LEGENDA
- OPERE in DEMOLIZIONE

NUOVE OPERE in PROGETTO


PIANTA PIANO INTERRATO
- LOCALI PISCINA -

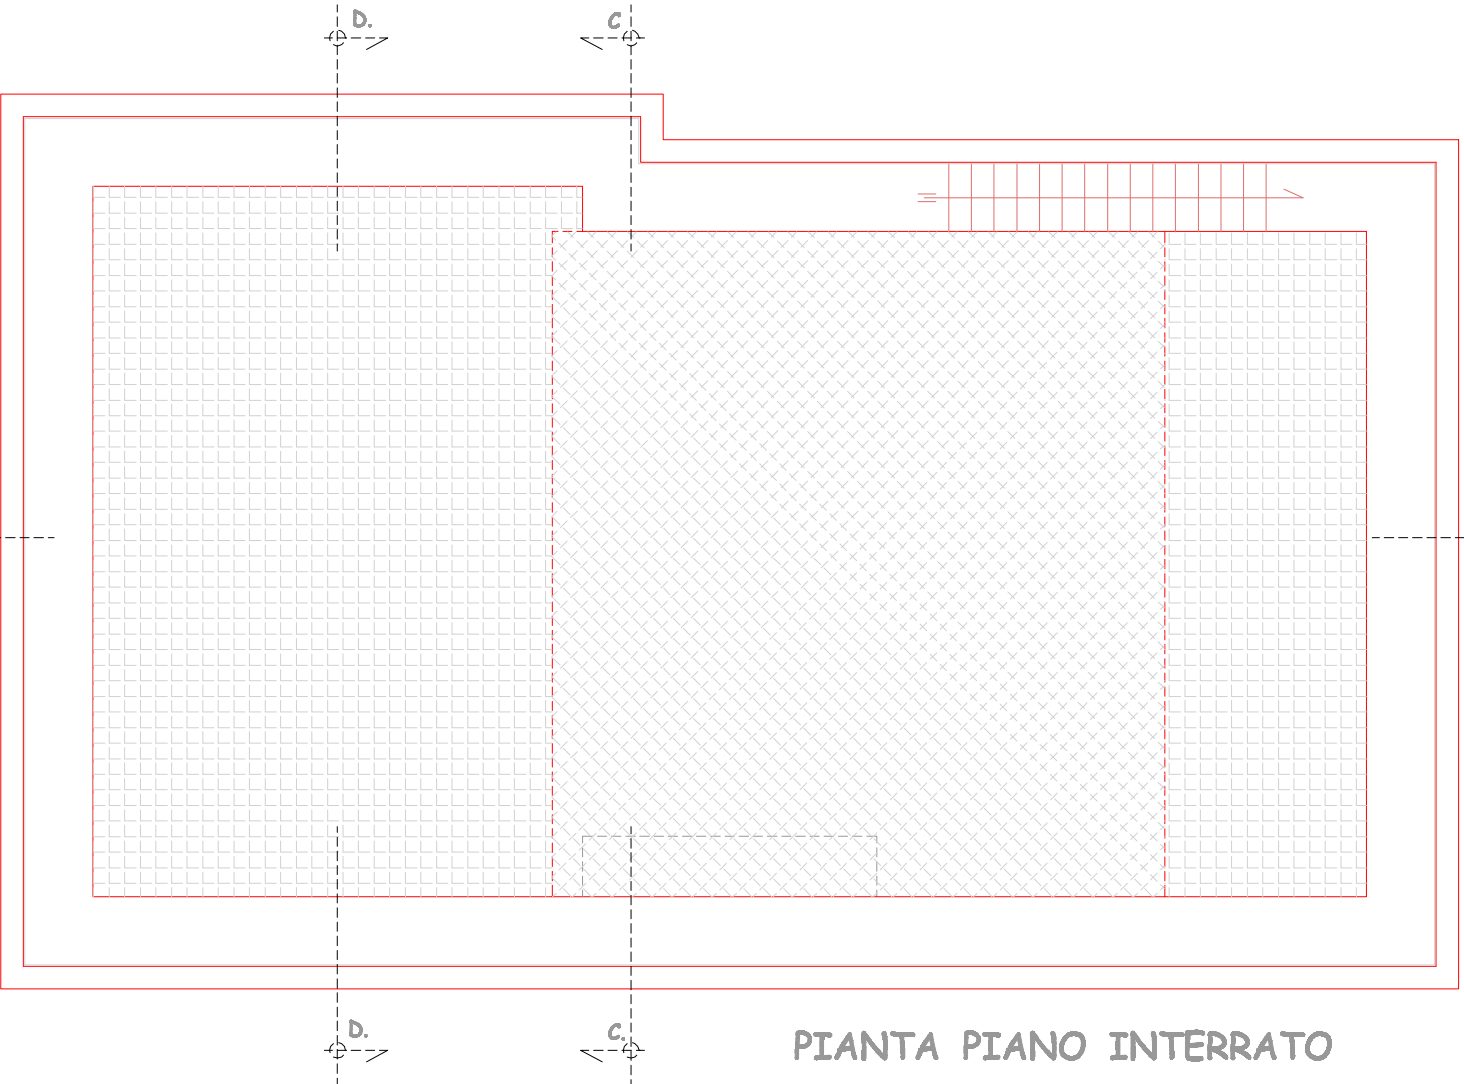

PIANTA PIANO INTERRATO

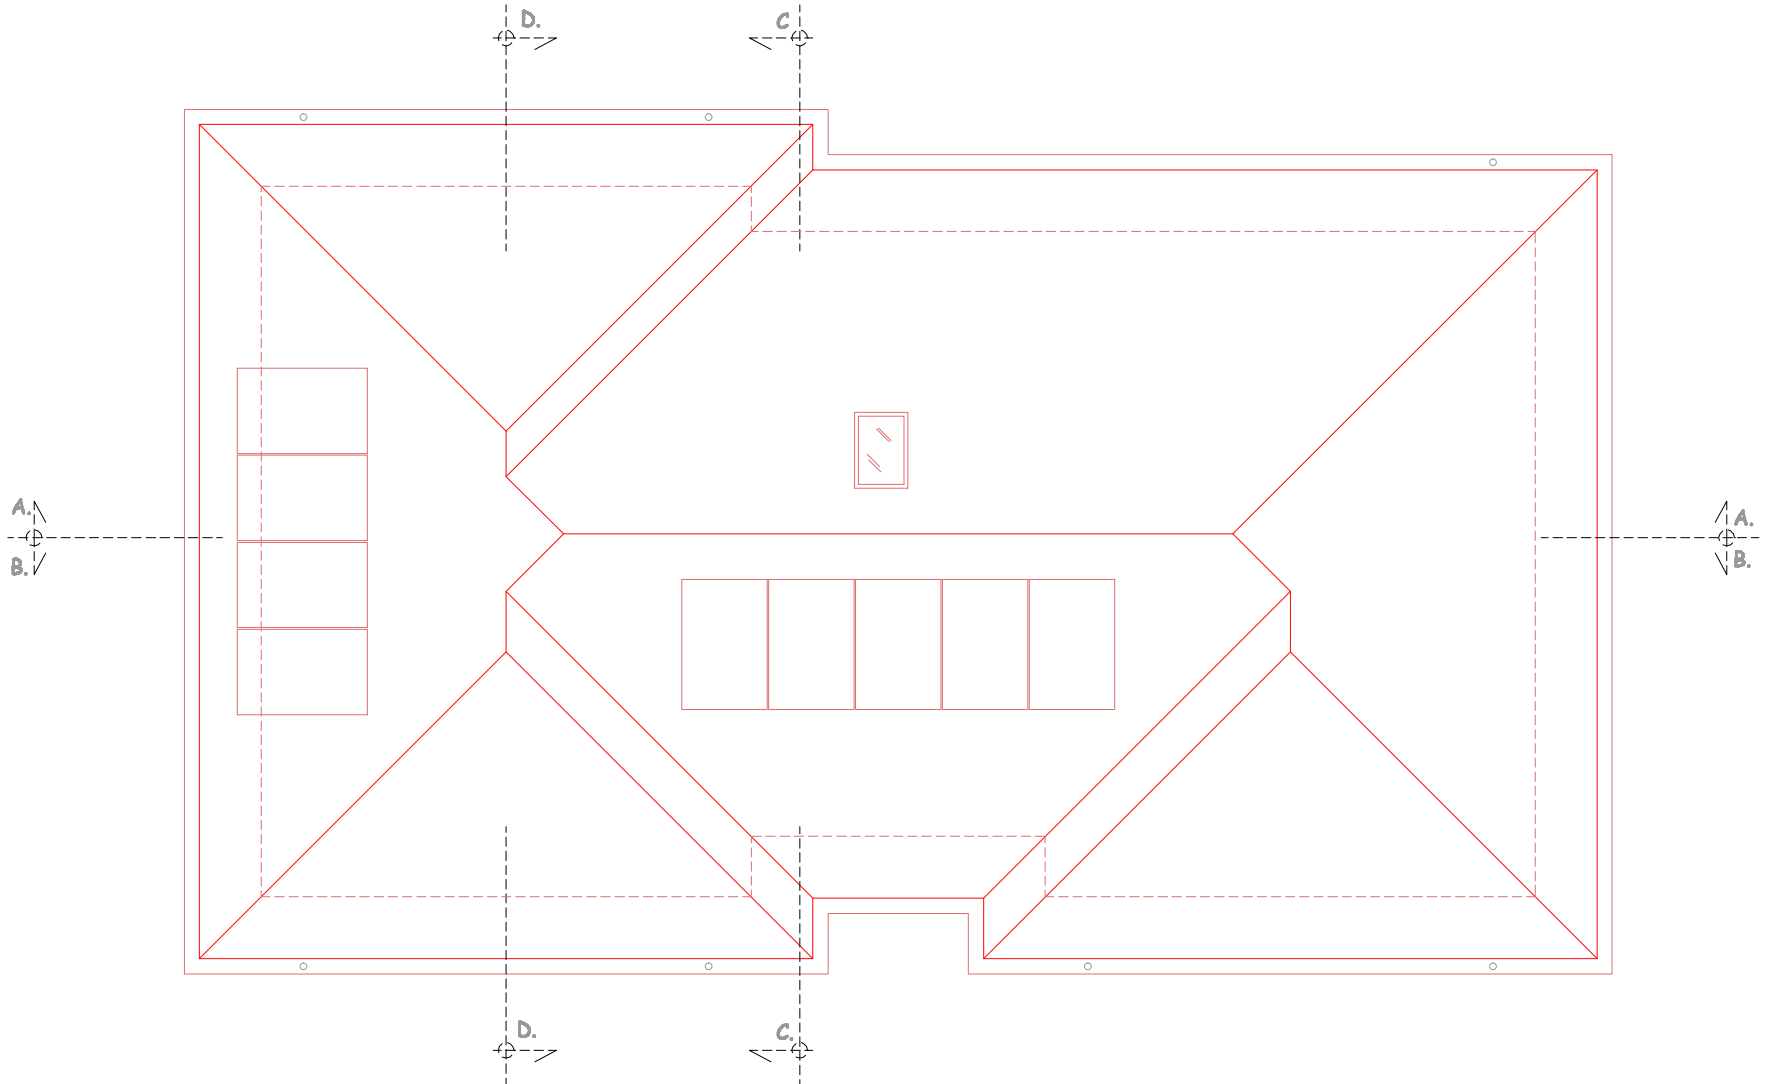

PIANTA COPERTURA

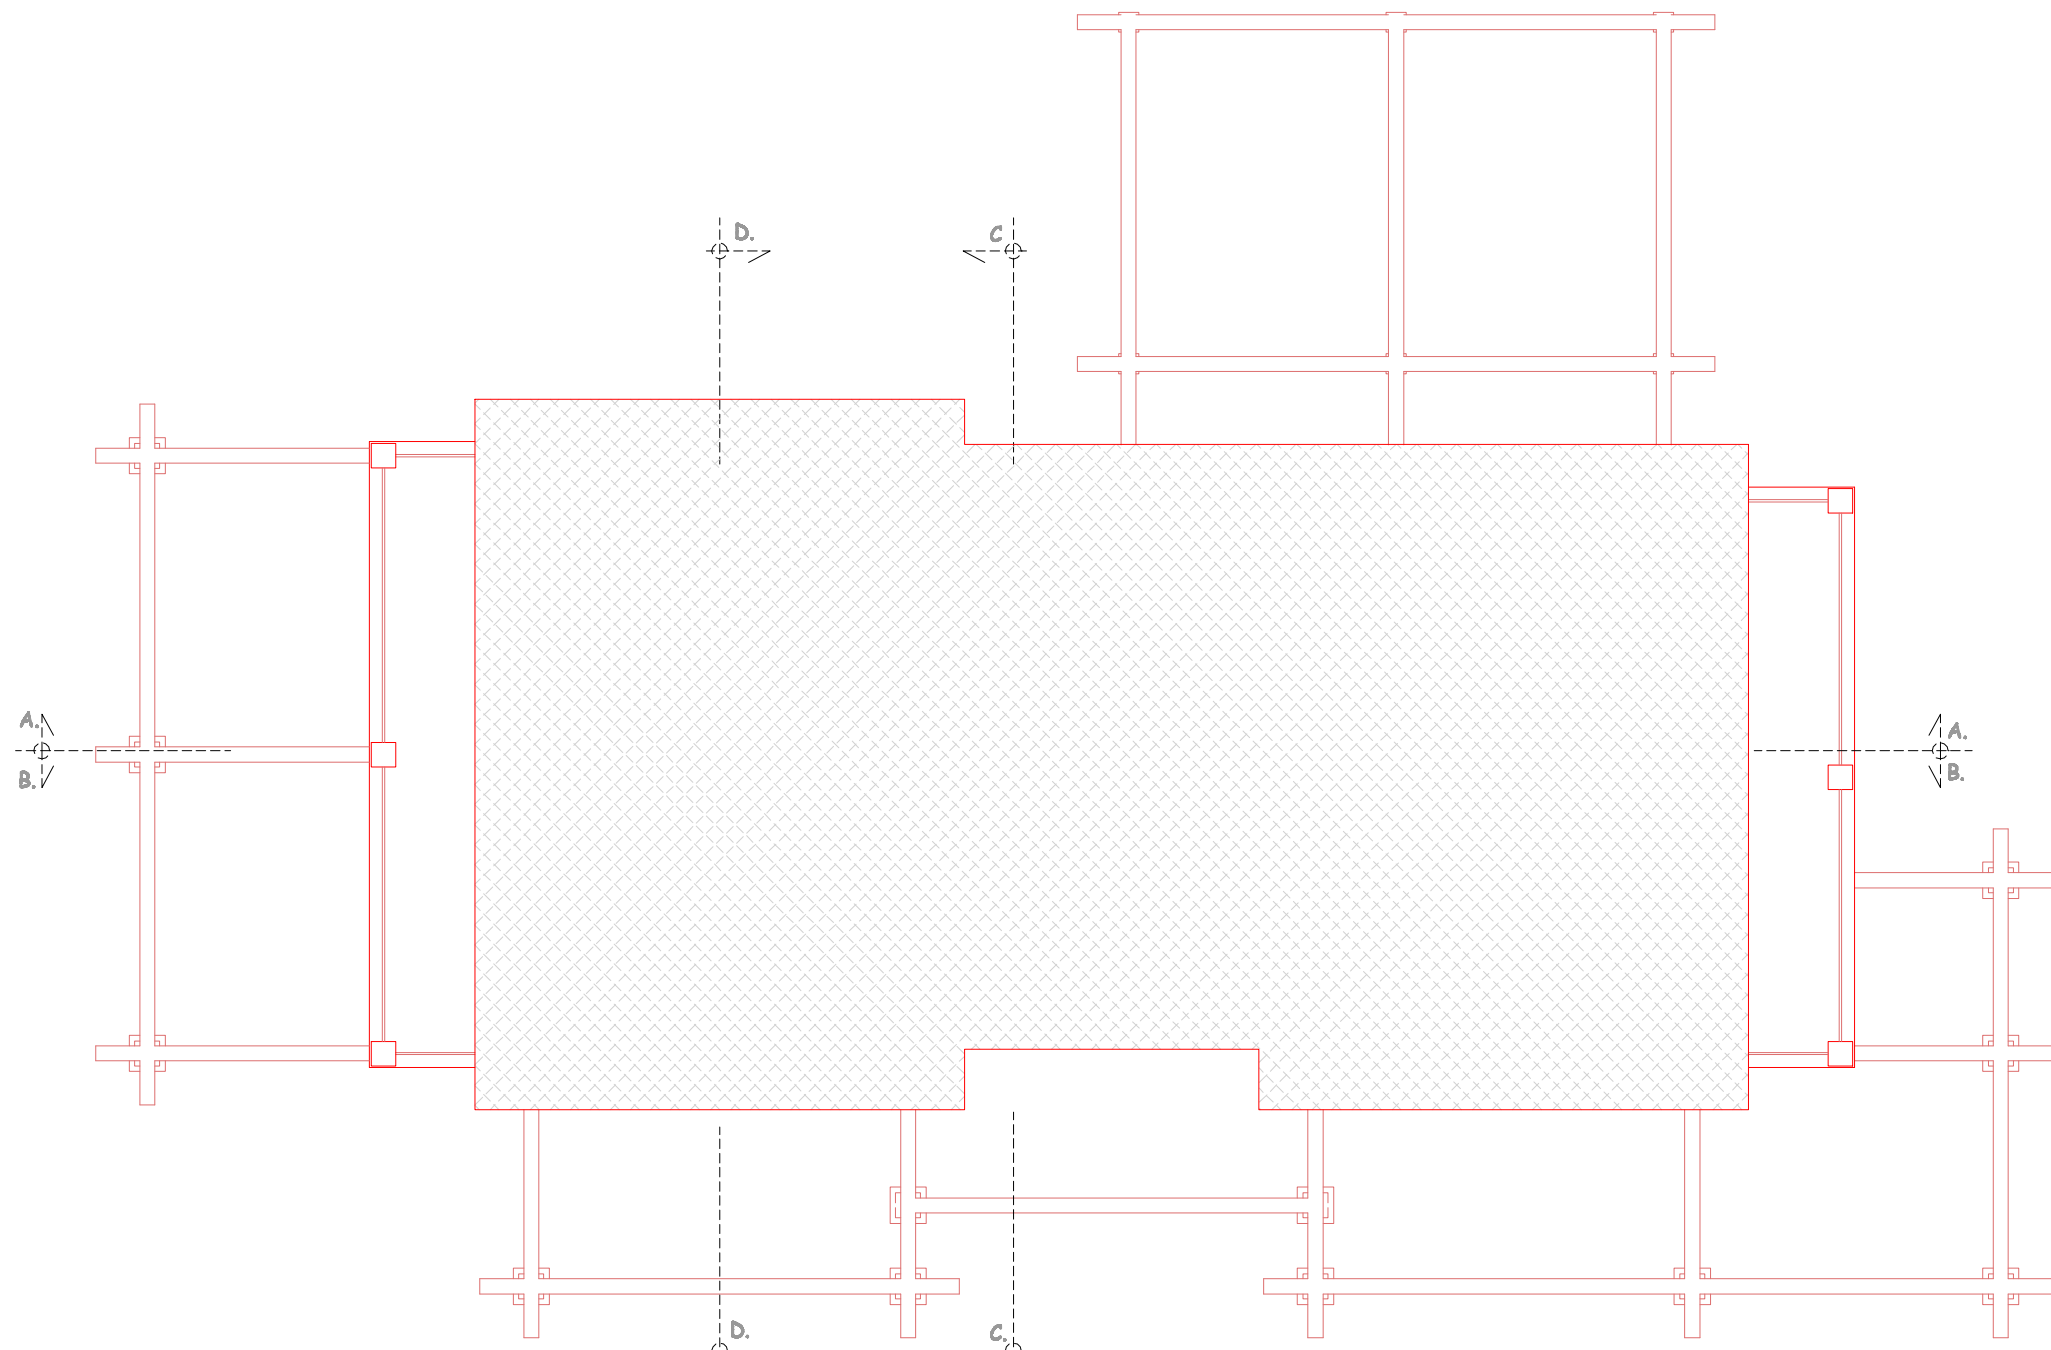

PIANTA PIANO PRIMO

