

COMUNE DI PIETRASANTA

Piano Attuativo di Iniziativa Privata - Piano di Recupero - Scheda TU_rl2





Piano di Recupero in attuazione della scheda TU_rl2 - Area denominata ex "Cinema Giardino" posta a Marina di Pietrasanta, in località Tonfano in via Puccini angolo via Duca della Vittoria

IL TECNICO : INGEGNERE - ENRICO ZANGANI

STATO SOVRAPPOSTO SEZIONI

TAV. 3-B

RAPP. 1/100

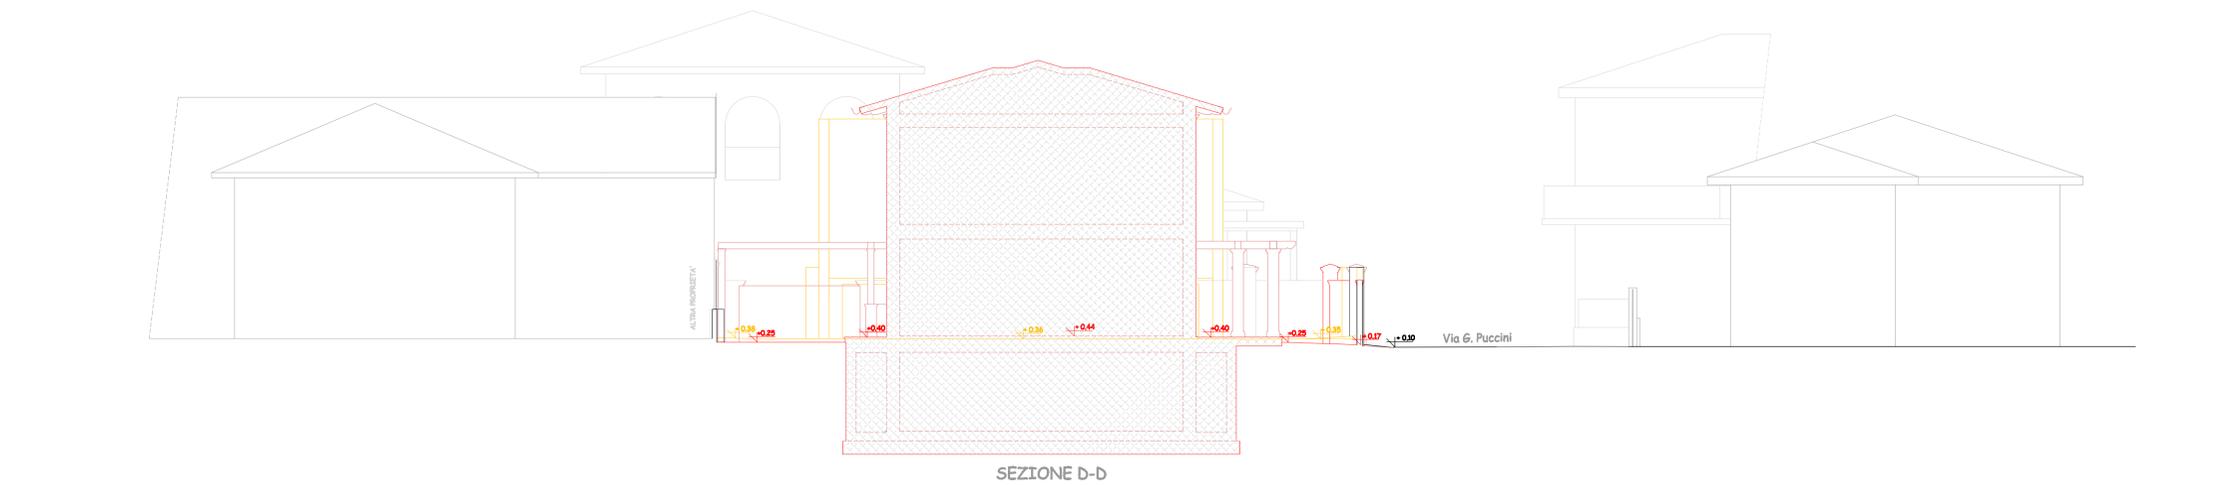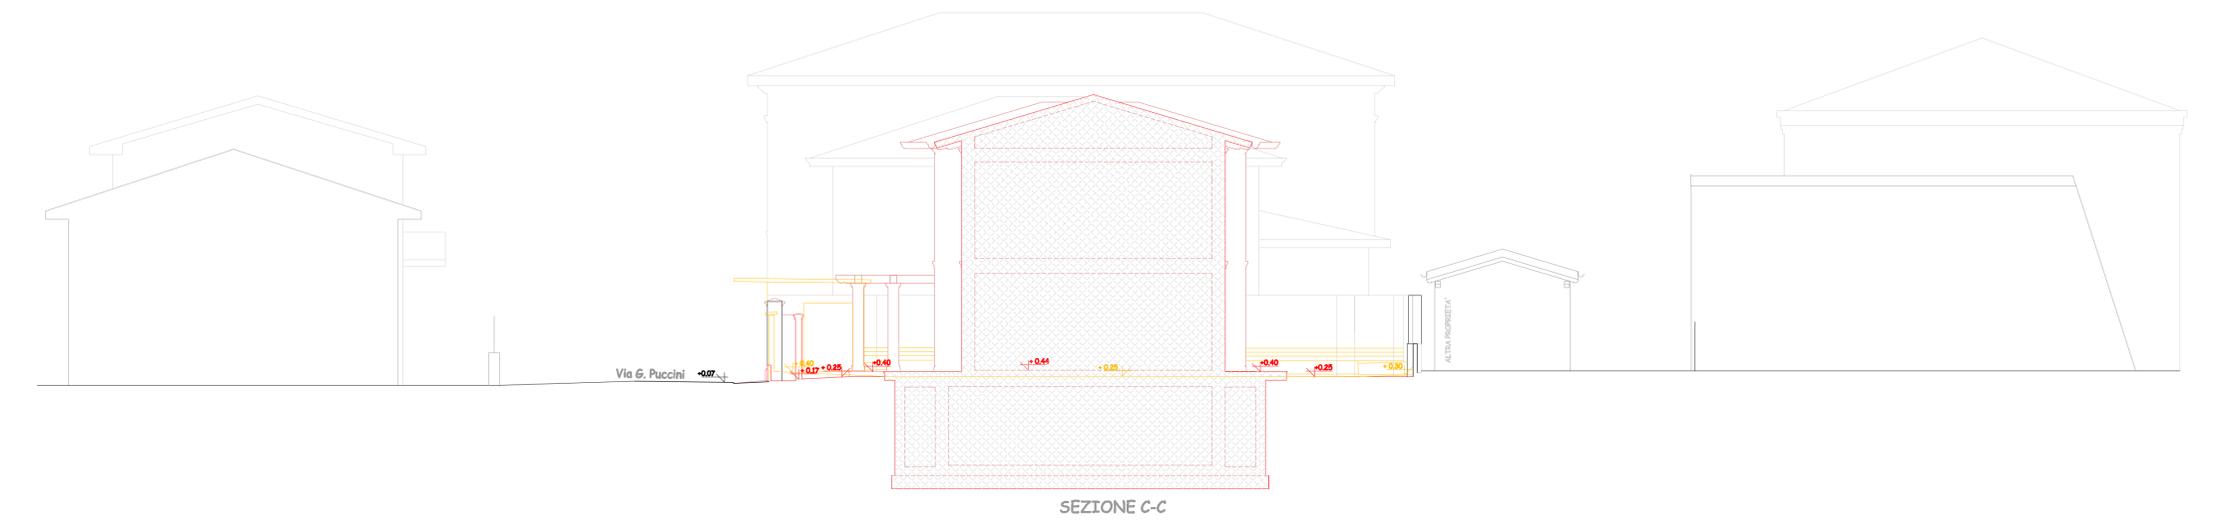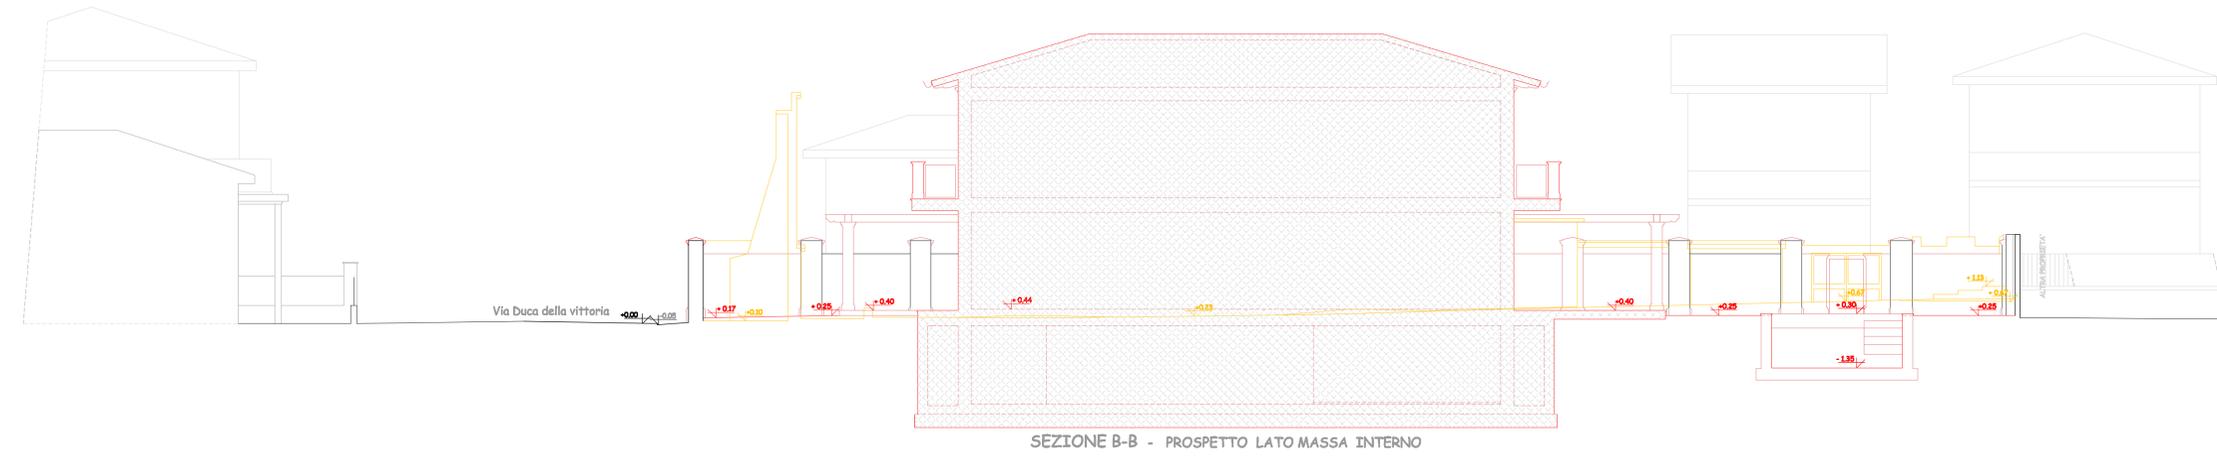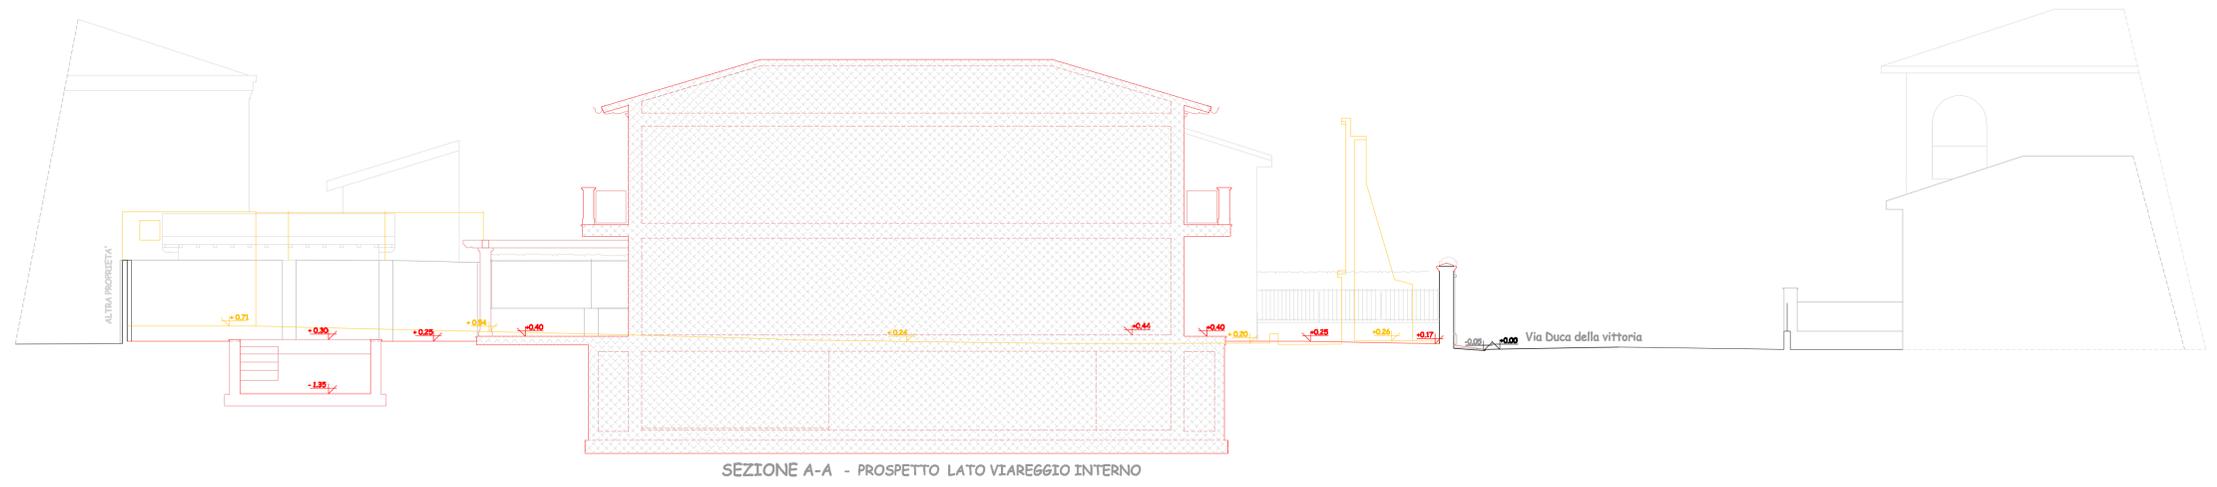

LEGENDA

OPERE in DEMOLIZIONE NUOVE OPERE in PROGETTO