COMUNE DI PIETRASANTA

Piano Attuativo di Iniziativa Privata - Piano di Recupero –Scheda TU_rl2

Piano di Recupero in attuazione della scheda TU_rl2 – Area denominata ex "Cinema Giardino" posta a Marina di Pietrasanta, in località Tonfano in via Puccini angolo via Duca della Vittoria

Il TECNICO : INGEGNERE - ENRICO ZANGANI

TAVOLA SMALTIMENTO ACQUE NERE

RAPP. 1/100

TAV. 6

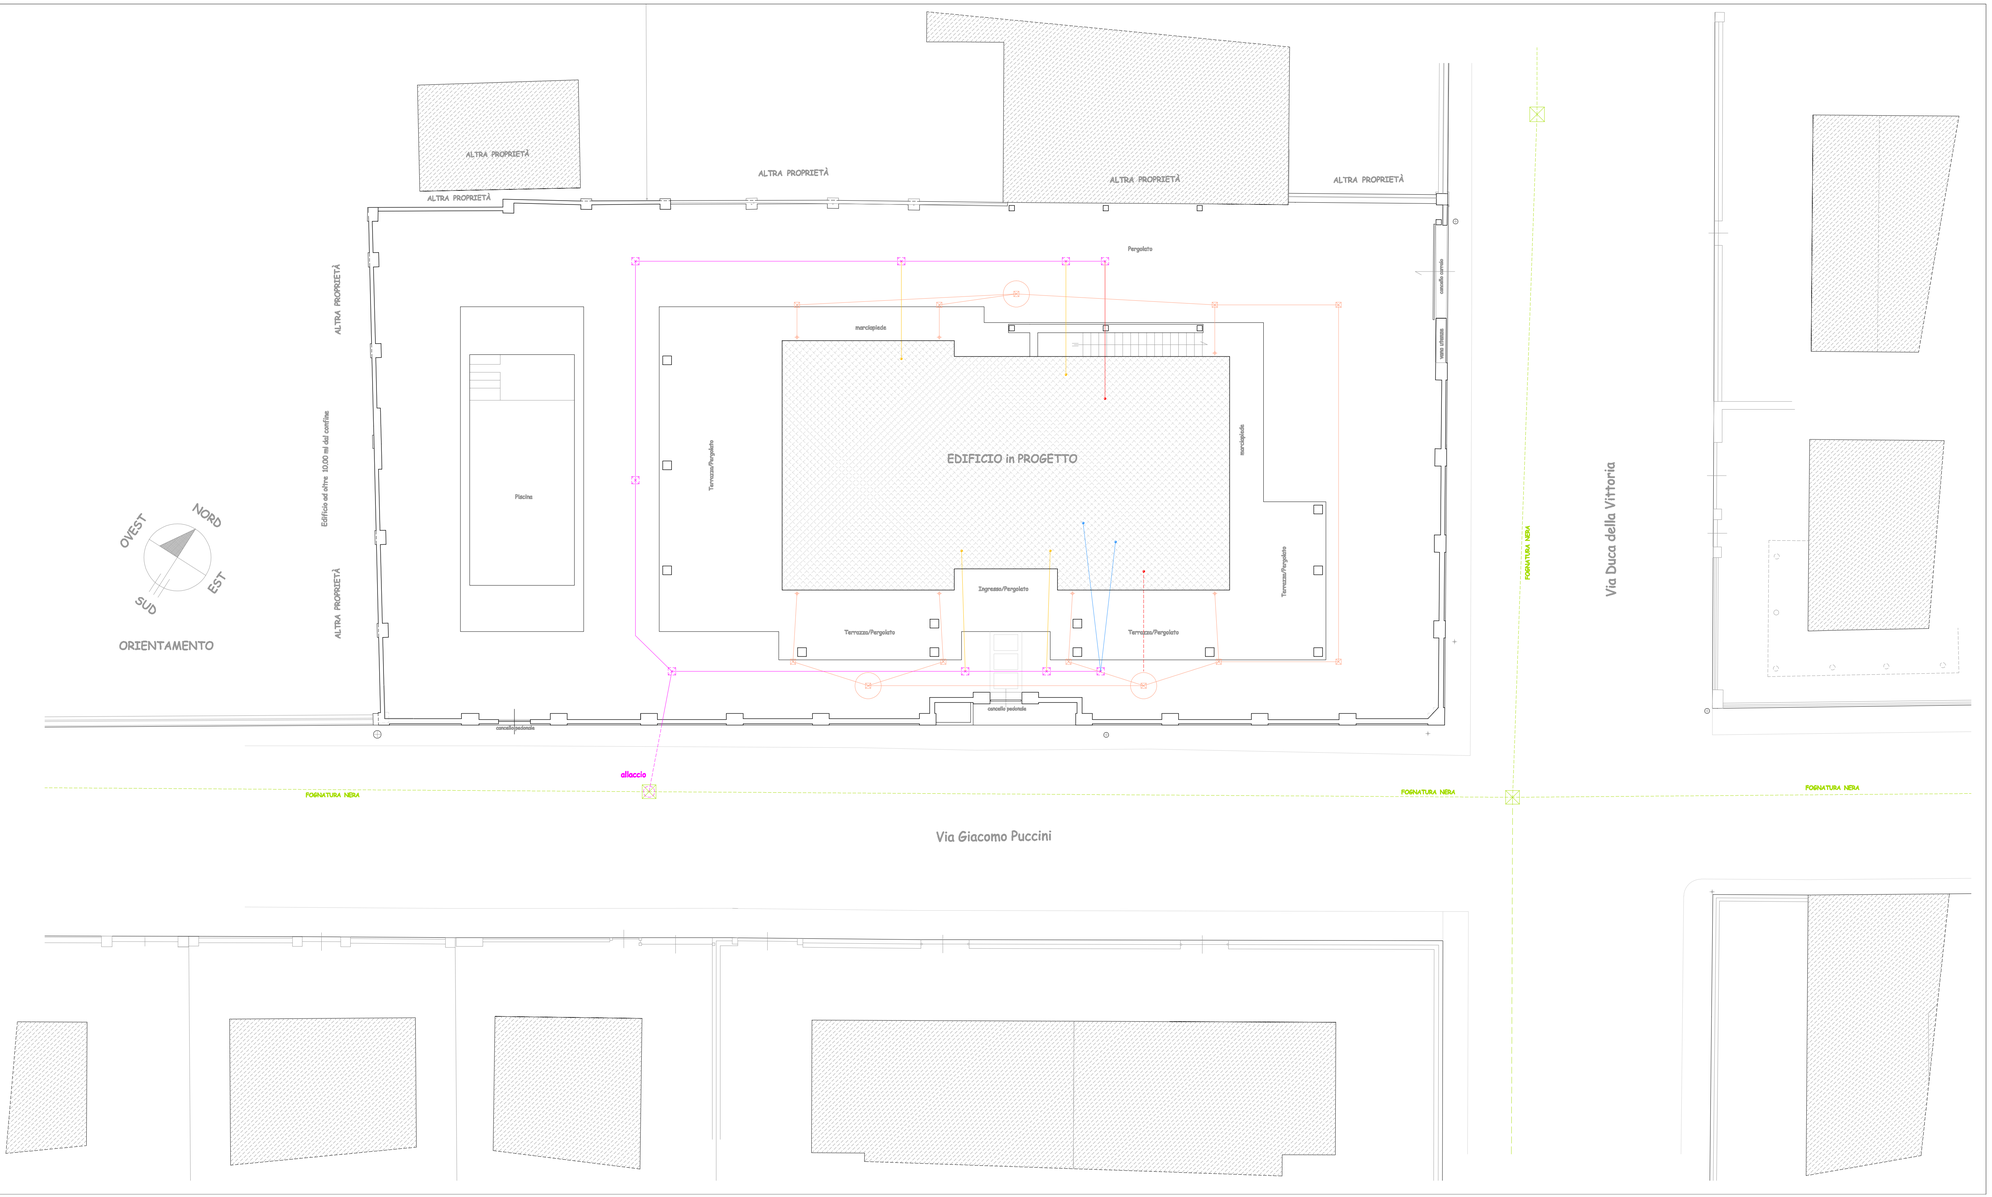

LEGENDA - SOTTOSERVIZI- UTENZE PUBBLICHE
- ESISTENTI -

CONDOTTA FOGNATURA NERA

POZZETTI ISPEZIONE FOGNATURA NERA

LEGENDA - SCHEMA SMALTIMENTO ACQUE NERE

CONDOTTA FOGNARIA IN PVC ACQUE NERE

POZZETTI ISPEZIONE ACQUE NERE

Scarichi e Linee Provenienti da P.I.

Scarichi e Linee Provenienti da P.T.

Scarichi e Linee Provenienti da P.1°.

LEGENDA - SCHEMA ACQUE CHIARE

CONDOTTA ACQUE CHIARE

POZZETTI ISPEZIONE ACQUE CHIARE

POZZI RACCOLTA ACQUE CHIARE