

COMUNE DI PIETRASANTA

Piano Attuativo di Iniziativa Privata - Piano di Recupero –Scheda TU_rl2

Piano di Recupero in attuazione della scheda TU_rl2 – Area denominata ex “Cinema Giardino” posta a Marina di Pietrasanta, in località Tonfano in via Puccini angolo via Duca della Vittoria


Il TECNICO : INGEGNERE - ENRICO ZANGANI

STATO di PROGETTO

VERIFICA ART. 15.5.2 comma 2 -Piano Operativo
-DISPOSIZIONI STATUTARIE - DT02a

TAV. 8

RAPP. 1/100

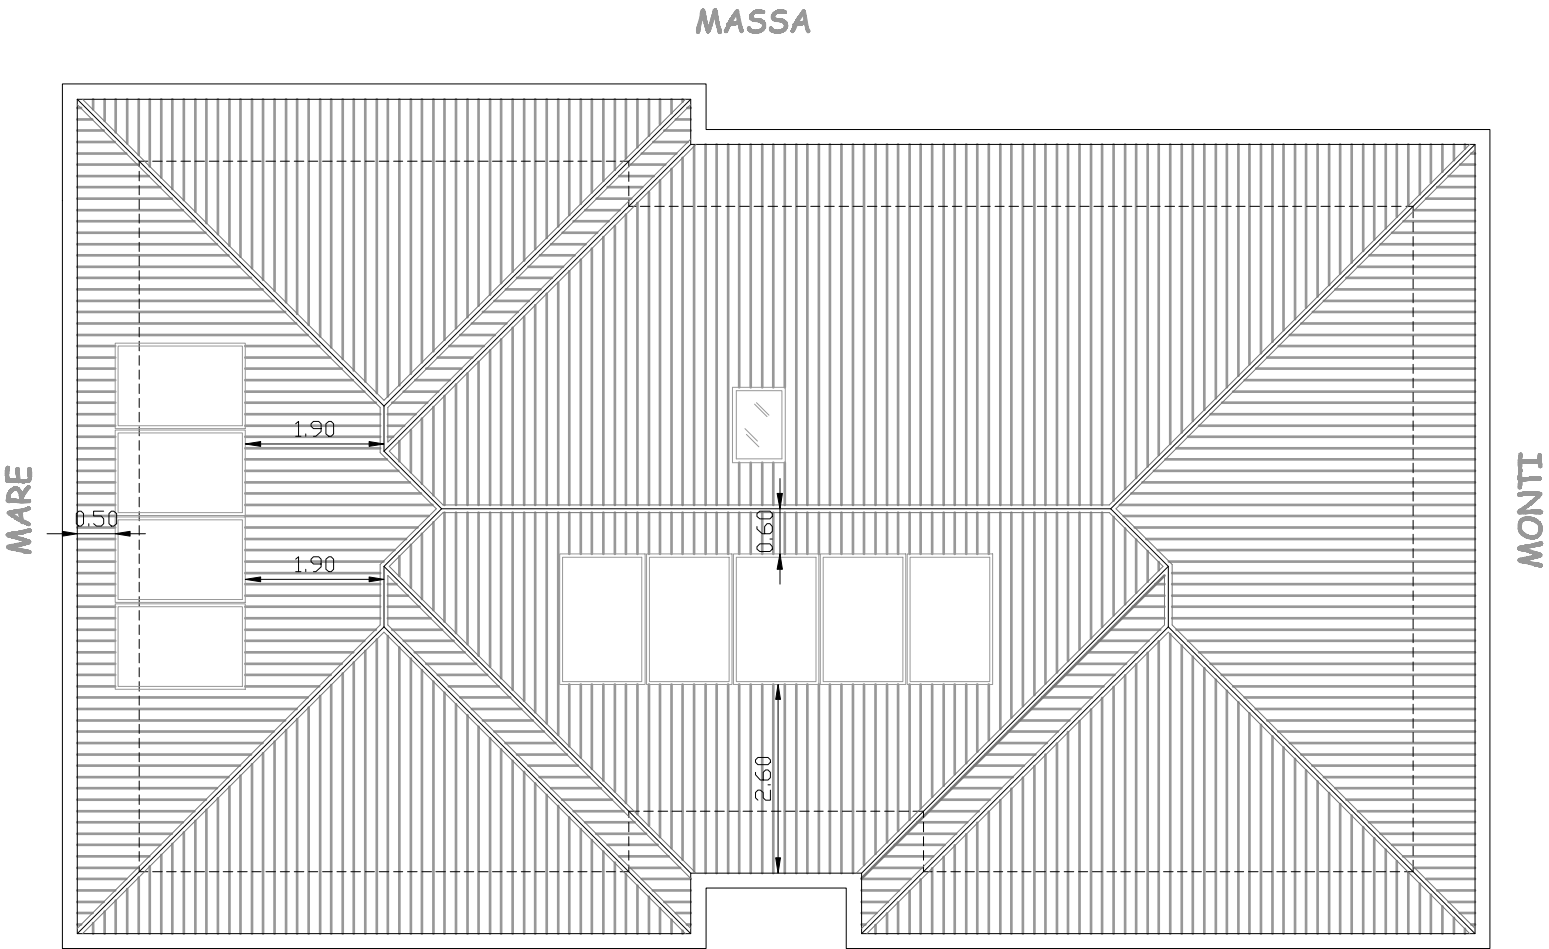


PIANTA COPERTURA
VIAREGGIO

VERIFICA ART. 15.5.2 comma 2 -Piano Operativo
-DISPOSIZIONI STATUTARIE - DT.02a

PANNELLI FOTOVOLTAICI del tipo INTEGRATO
DISTANZA DAI COLMI e GRONDAIA ml. 0.50

- CONDIZIONE VERIFICATA -

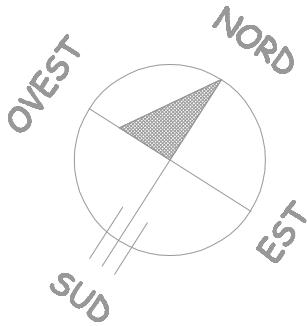

ORIENTAMENTO