

Estratto CTR


Scala 1:1.000



5



6

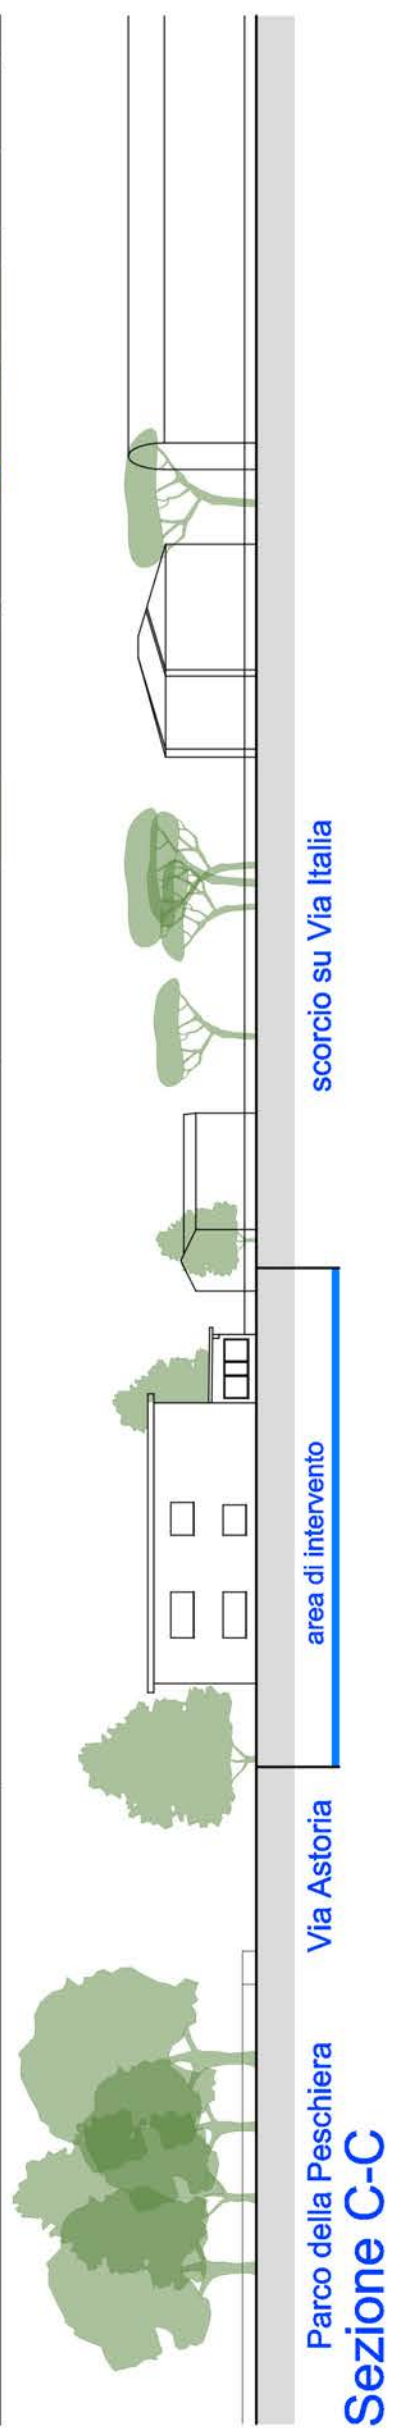

8

COMUNE DI PIETRASANTA	OGGETTO Piano di recupero in applicazione della scheda norma TU_r16, mediante eliminazione dell'edificio esistente abbandonato, con la realizzazione di 15 unità residenziali	elaborato grafico ARA	PROTOCOLLO
	UBICAZIONE		SPAZIO UFFICIO
	FOGLIO - MAPPALE		RICHIEDENTI
TAVOLA PR. T03	Rilievo stato attuale Planimetria generale e skyline	IL TUO CONTRIBUTO PER UN MONDO PIU' VERDE <small>QUESTO OFFICIO COMPRESA LE PROPRIE EMISSIONI DI CO2 PRODOTTE DALLA REALIZZAZIONE E GESTIONE DELL'OPERA PER UN TOTALE DI 15 UNITA' RESIDENZIALI. I CONTRIBUENTI ALLA REALIZZAZIONE DEL PIANO.</small>	IL TECNICO
DATA 25/03/2026	ANTONELLO RUSSO ARCHITETTO <small>via santa catarina 2 - 55044 (silo di cavarese) (lu) - tel. 0584 48908 - cell. 399 490569 - email: studiotech@tiscali.it - P.IVA 078370745 - CF. 9251171_65991_6337</small>		
SCALA 1:500 1:1.000			