




Pianta piano secondo

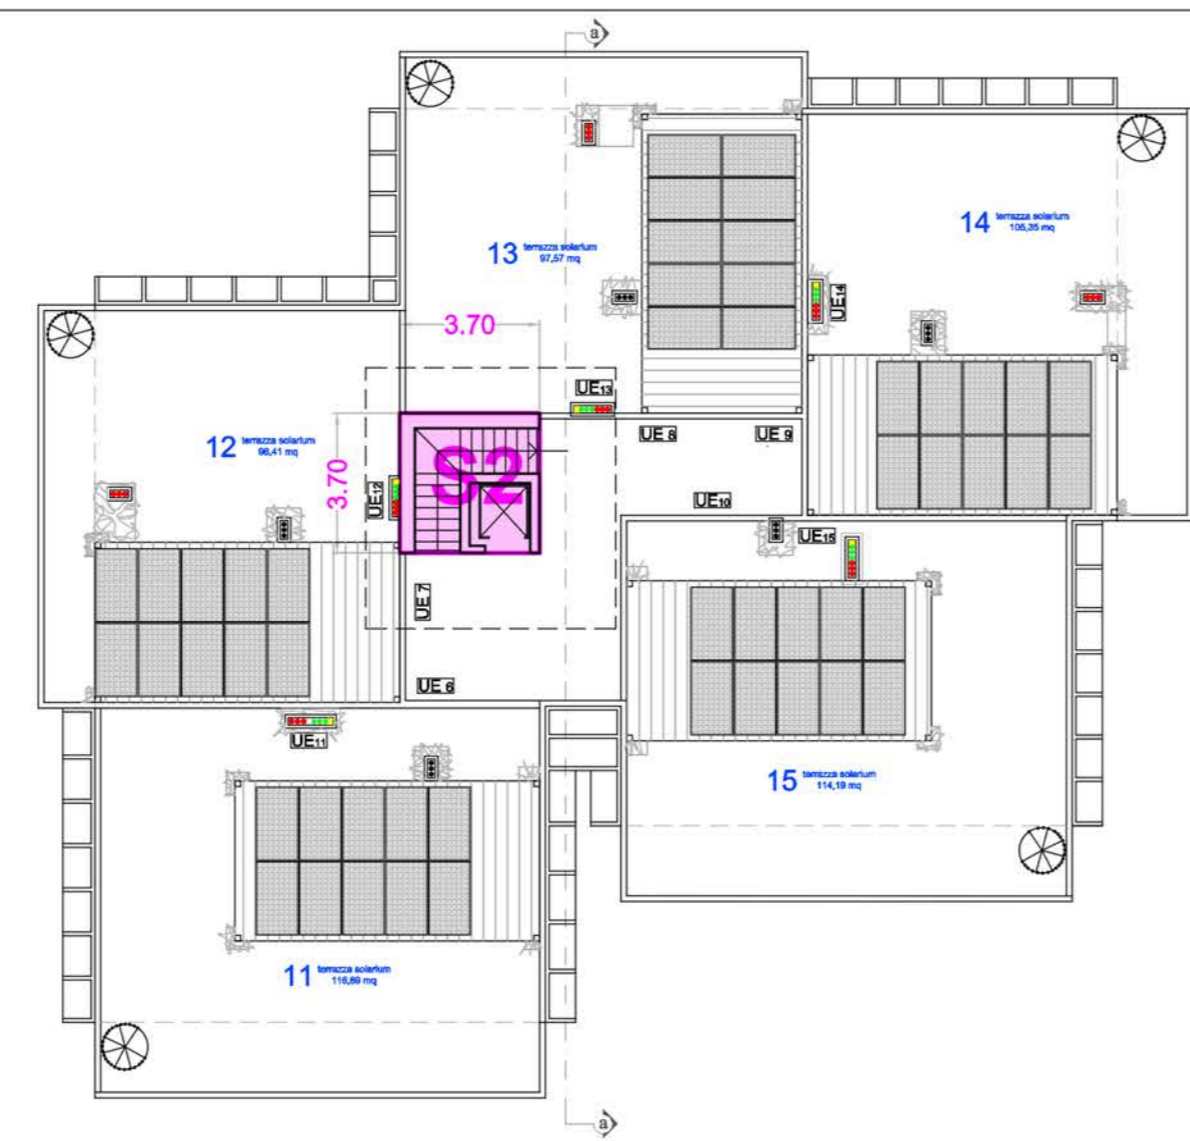


Pianta piano copertura

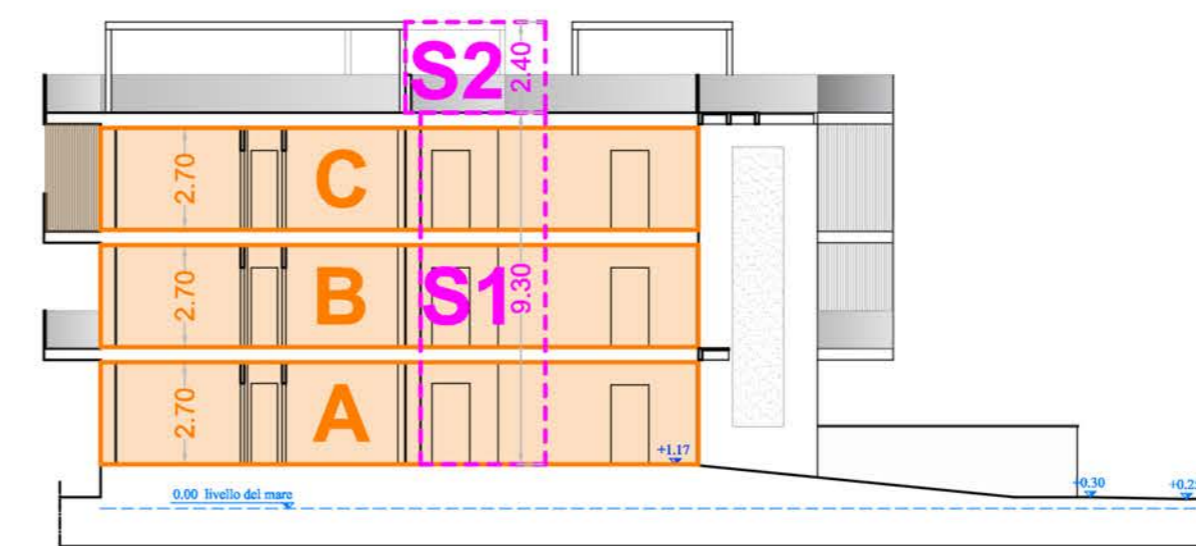

Sezione a-a

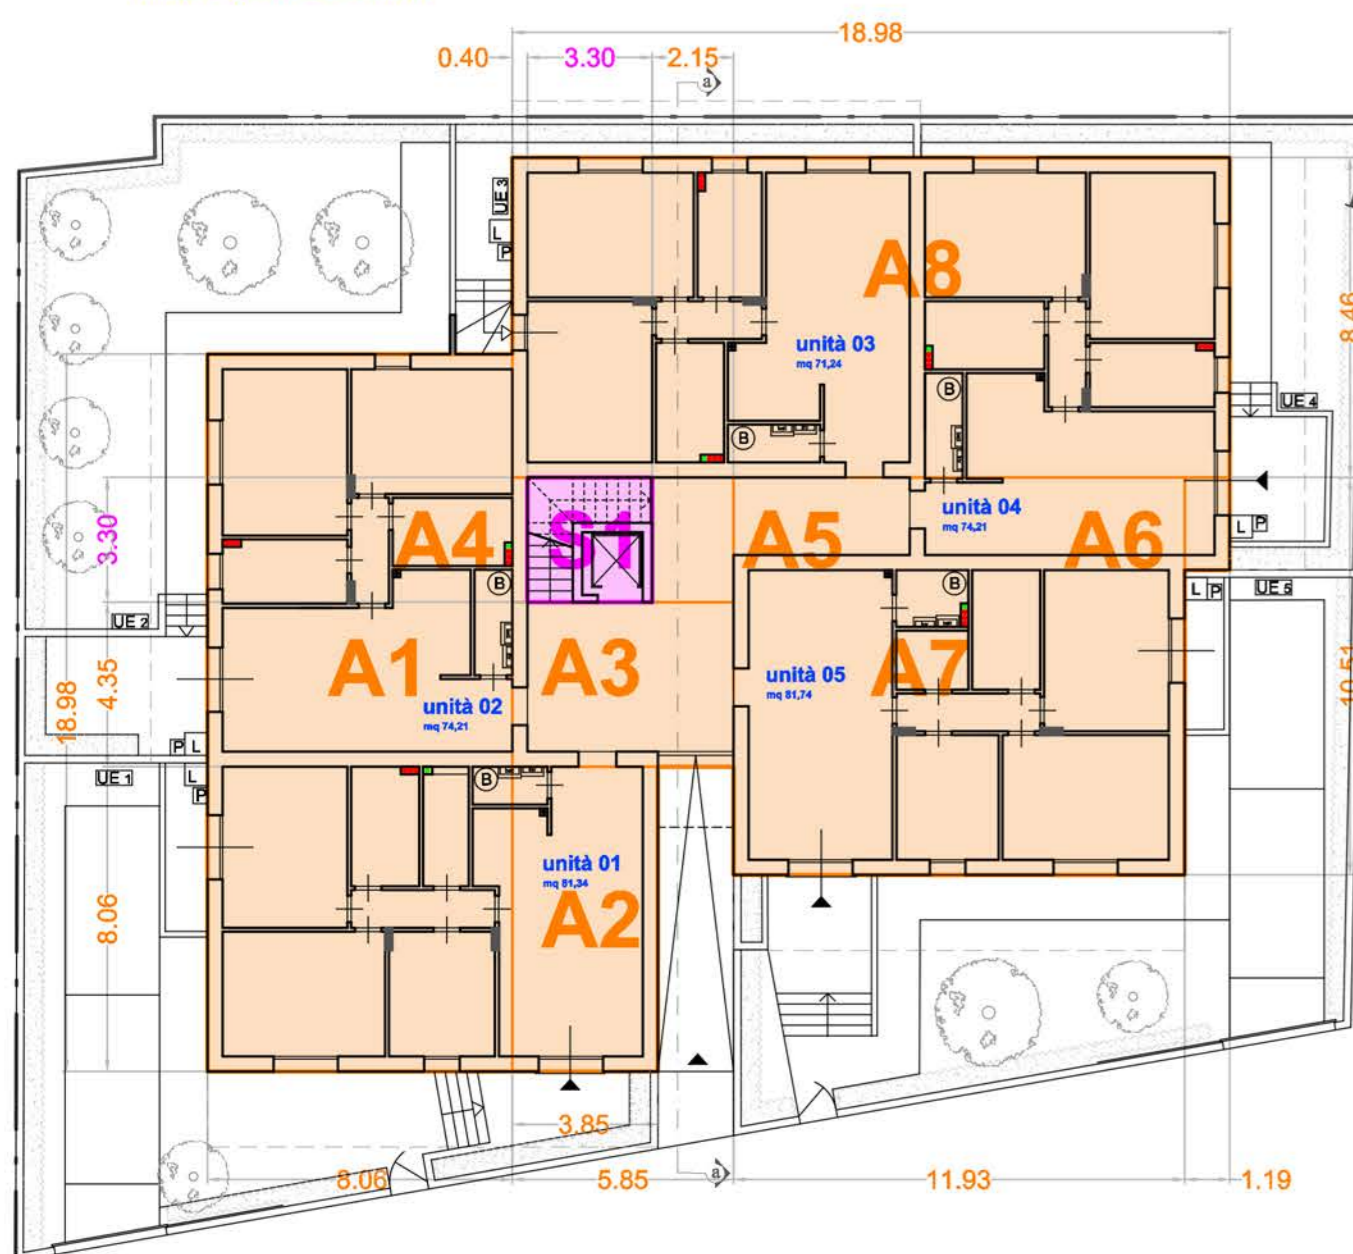


Pianta piano terra

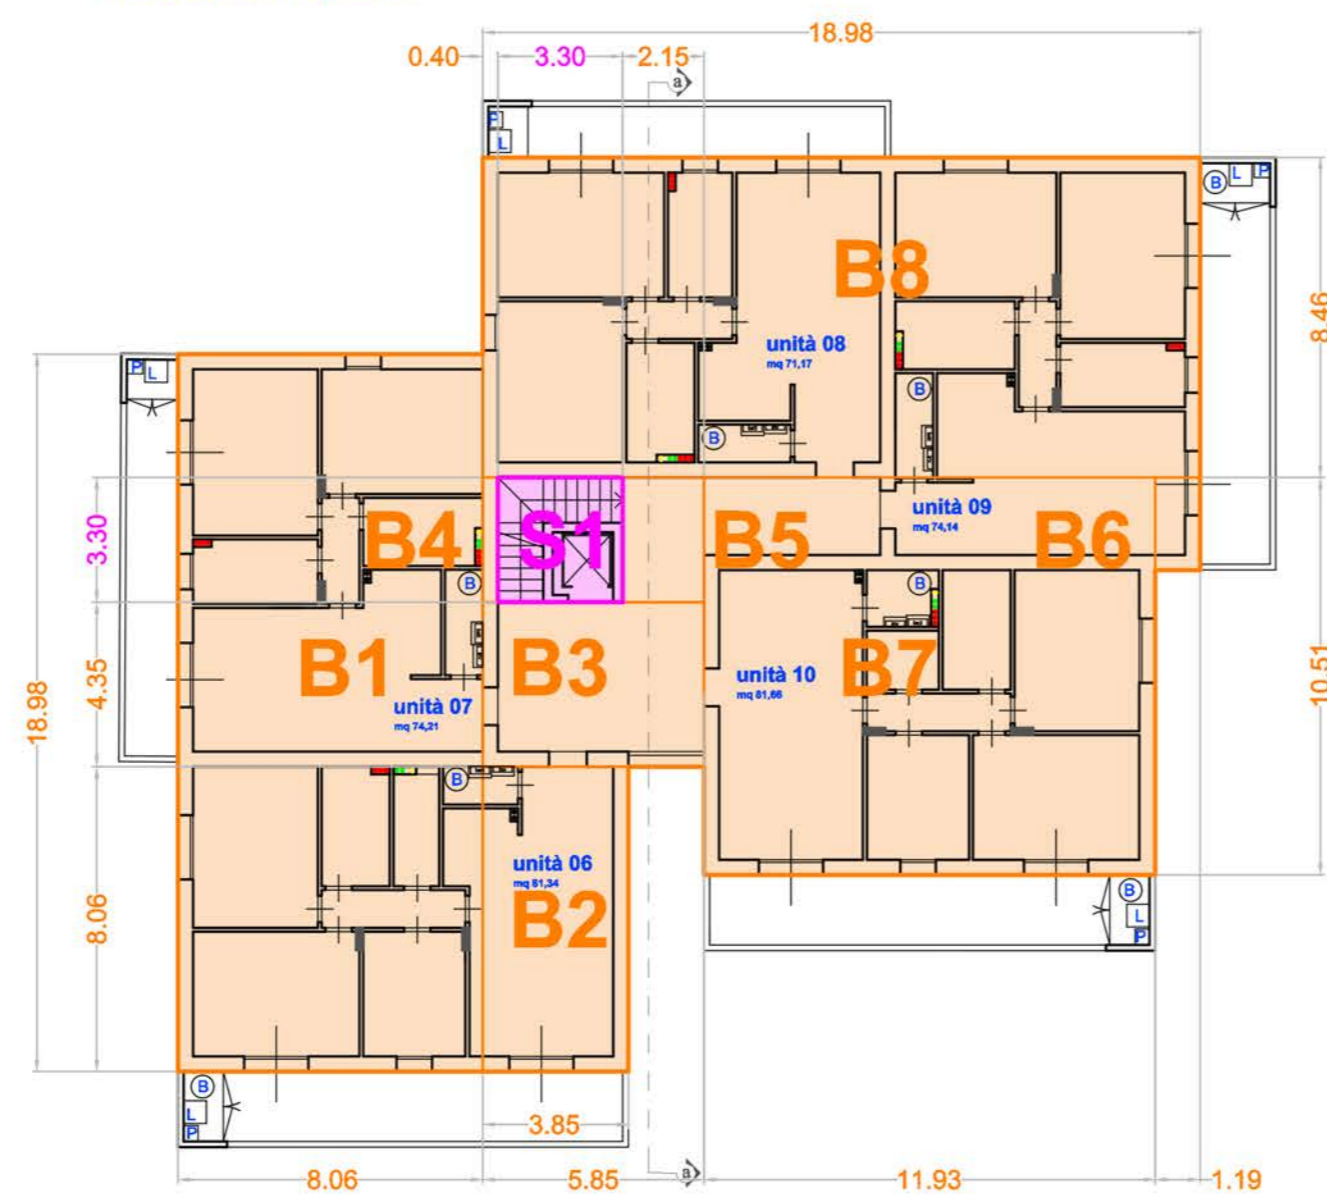

Pianta piano primo

Calcolo SE e VE stato di progetto			
zona	SE mq	Hin m	VE mc
A1	152,98	2,70	413,05
A2	31,05	2,70	83,84
A3	25,47	2,70	68,77
A4	1,32	2,70	3,56
A5	7,10	2,70	19,17
A6	2,92	2,70	7,88
A7	125,47	2,70	338,77
A8	160,57	2,70	433,54
B1	152,98	2,70	413,05
B2	31,05	2,70	83,84
B3	25,47	2,70	68,77
B4	1,32	2,70	3,56
B5	7,10	2,70	19,17
B6	2,92	2,70	7,88
B7	125,47	2,70	338,77
B8	160,57	2,70	433,54
C1	152,98	2,70	413,05
C2	31,05	2,70	83,84
C3	25,47	2,70	68,77
C4	1,32	2,70	3,56
C5	7,10	2,70	19,17
C6	2,92	2,70	7,88
C7	125,47	2,70	338,77
C8	160,57	2,70	433,54
S1	10,89	9,30	101,28
S2	13,69	2,40	32,86
Totale	1545,22		4239,88

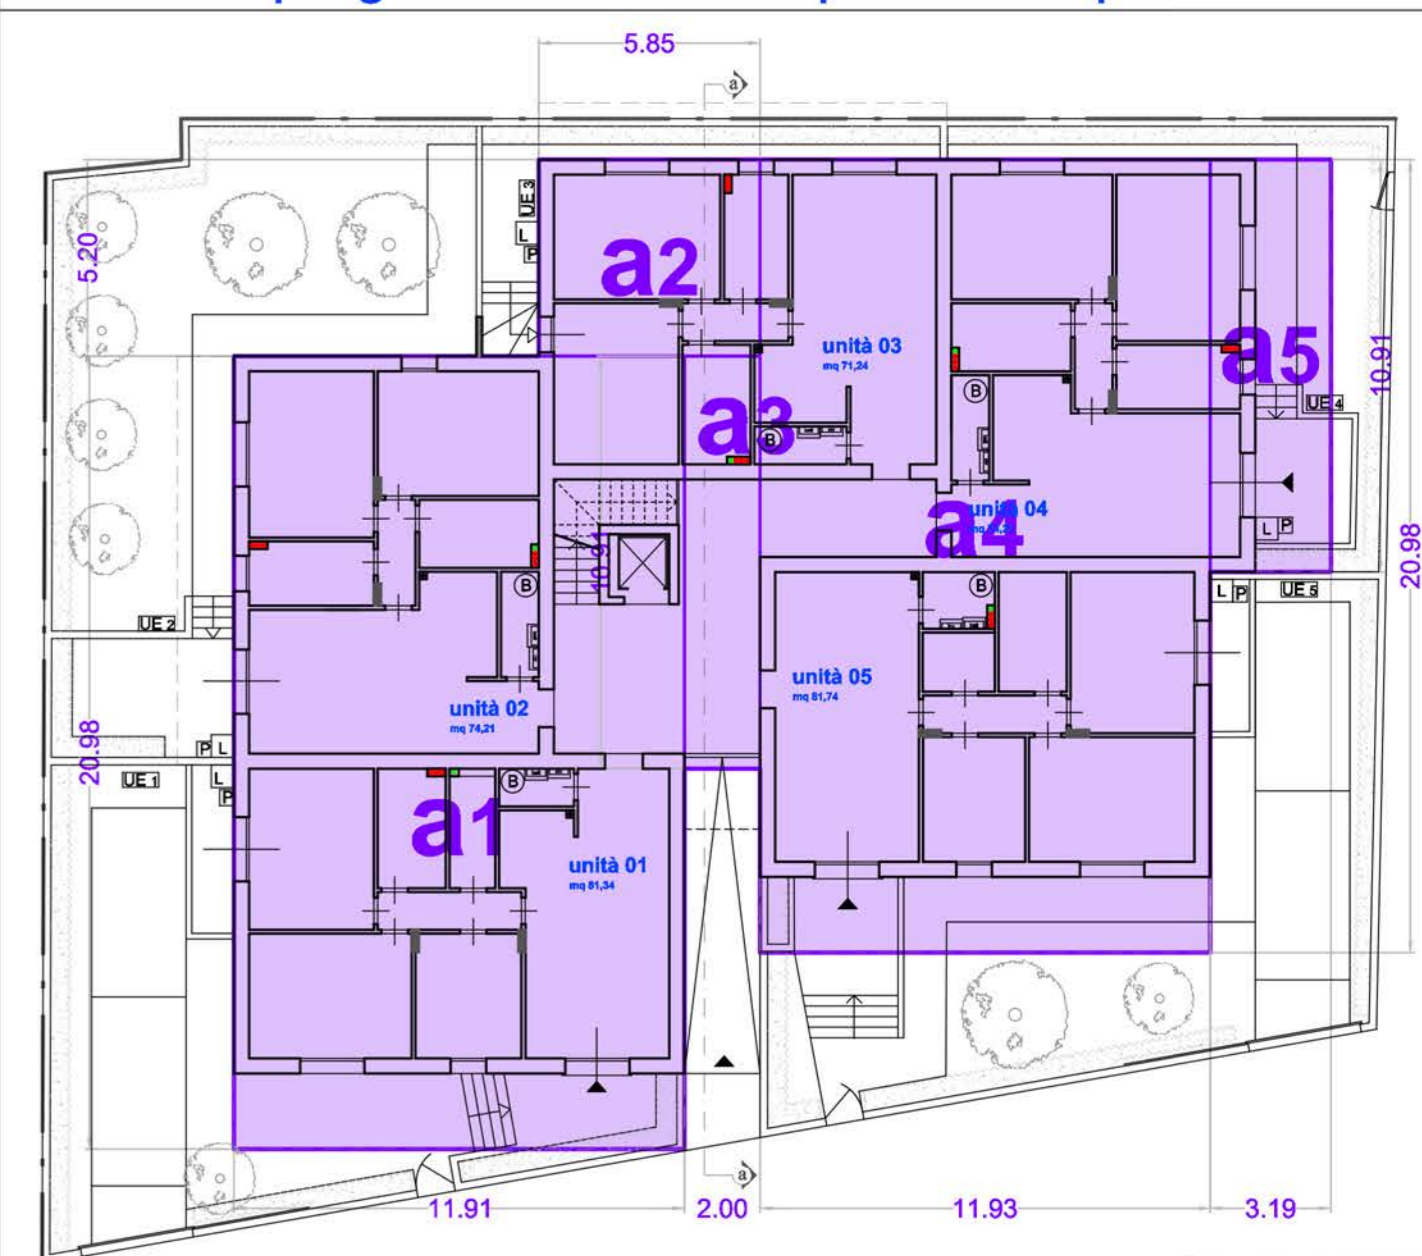

Pianta piano terra

Calcolo SC	
zona	SC mq
a1	249,90
a2	30,43
a3	21,83
a4	250,35
a5	34,80
Totale	587,31

<p>COMUNE DI PIETRASANTA</p>	<p>OGGETTO</p> <p>Piano di recupero in applicazione della scheda norma TU_r16, mediante eliminazione dell'edificio esistente abbandonato, con la realizzazione di 15 unità residenziali</p>
	<p>UBICAZIONE</p>
	<p>FOGLIO - MAPPALE</p>

<p>TAVOLA PR. TI8</p>	<p>PROTOCOLLO</p>
------------------------------	--------------------------

<p>Calcolo Superficie Edificata, Volume Edificato, Superficie Coperta</p>	<p>SPAZIO UFFICIO</p>
---	------------------------------

<p>DATA</p> <p>25/03/2026</p>	<p>RICHIEDENTI</p>
--------------------------------------	---------------------------


<p>SCALA</p> <p>1:200</p>	<p>IL TECNICO</p>
----------------------------------	--------------------------

IL TUO CONTRIBUTO PER UN MONDO PIU' VERDE


QUESTO UFFICIO COMPENSA LE PROPRIE EMISSIONI DI CO2 PROVENIENTI DALLA ATTIVITA' DI ARCHITETTURA E PROGETTAZIONE. PER INFORMAZIONI SULLE ATTIVITA' DI CONTRIBUZIONE ALLA SOSTENIBILITA' DEL TERRITORIO.

ANTONELLO RUSSO ARCHITETTO


via santa caterina 2 - 55014 Ido di Camaiore (LU) - tel. 0581 48104 - cell. 329 6134559 - e-mail studioarchitetture.ara@gmail.com - P.IVA 0762701045 - CF R5511FL68R9L833T

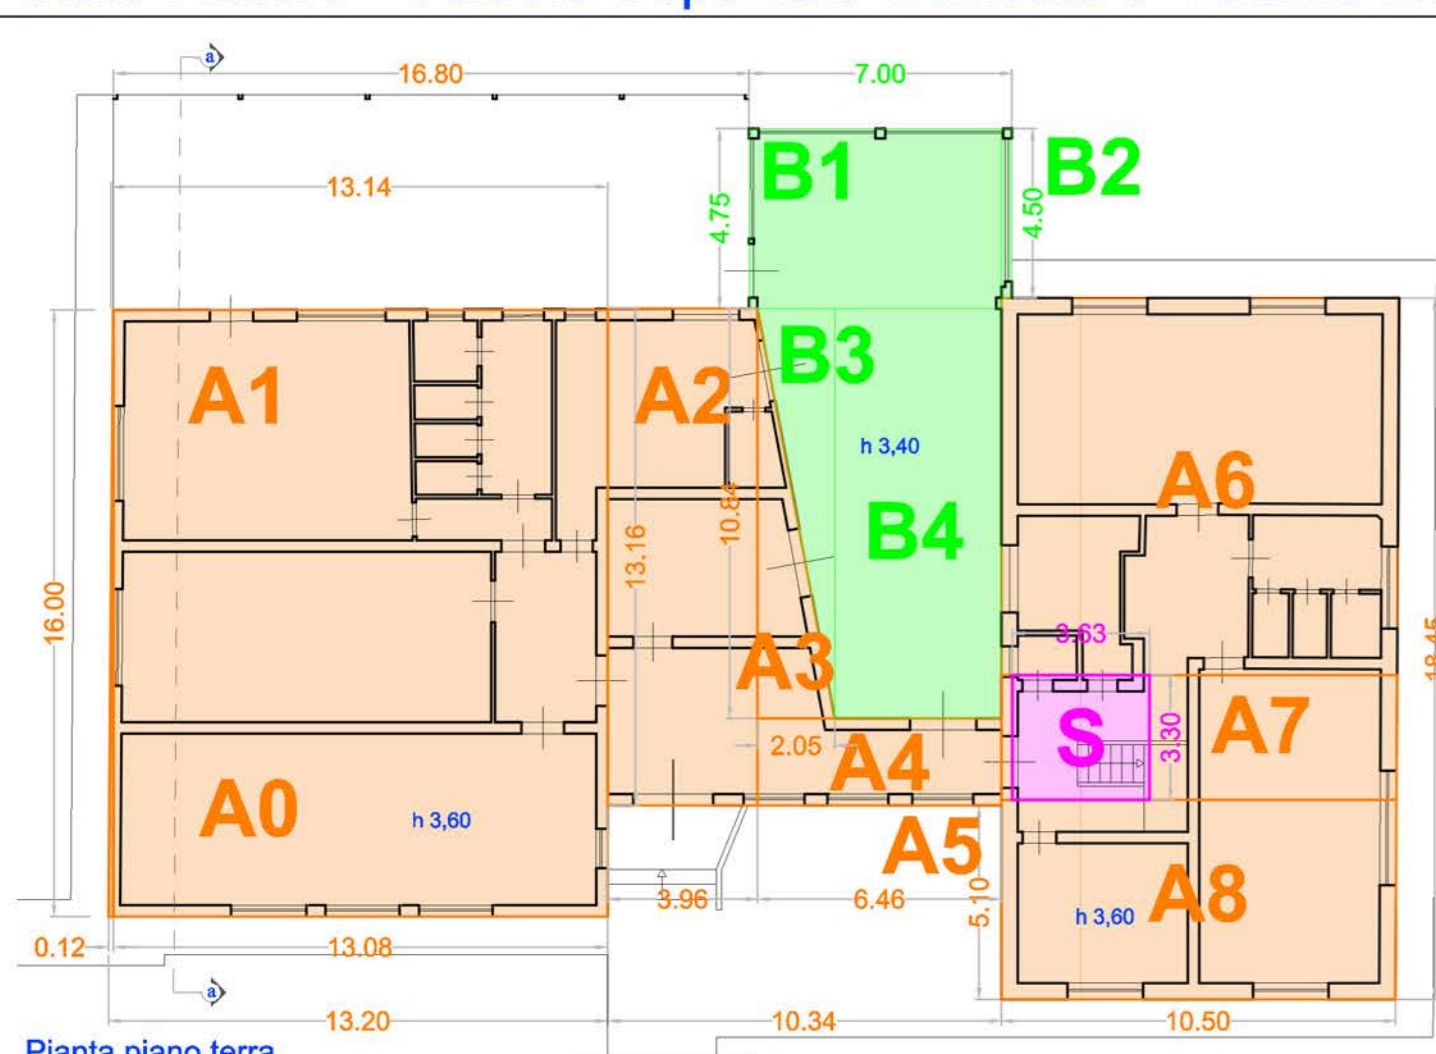

Pianta piano terra

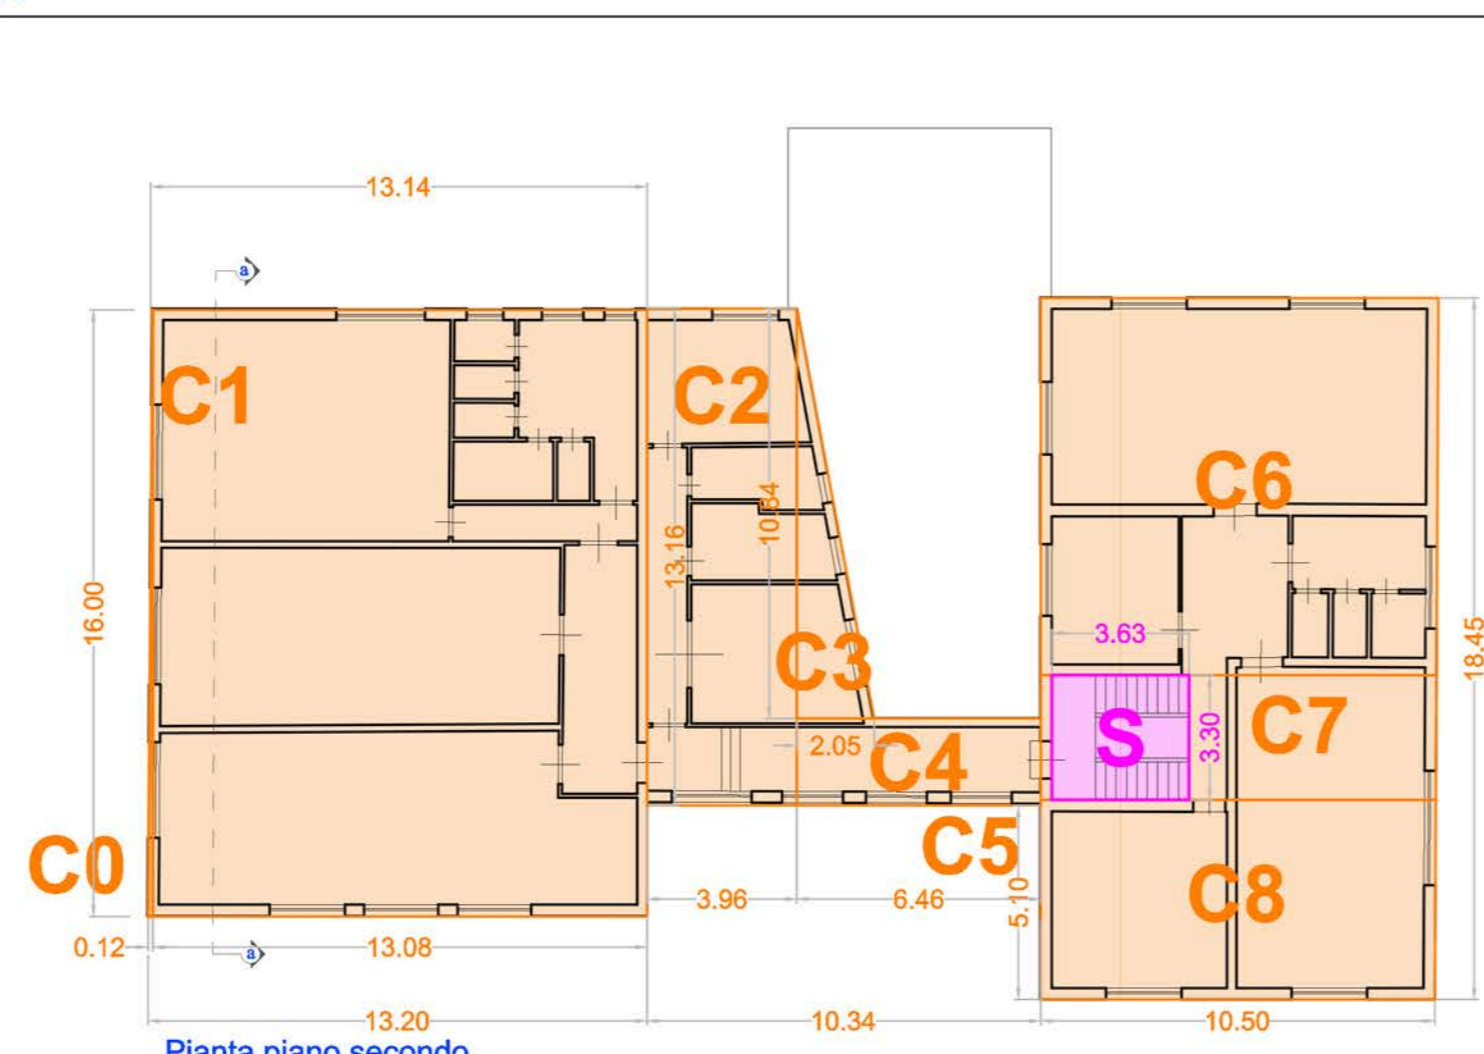

Pianta piano secondo

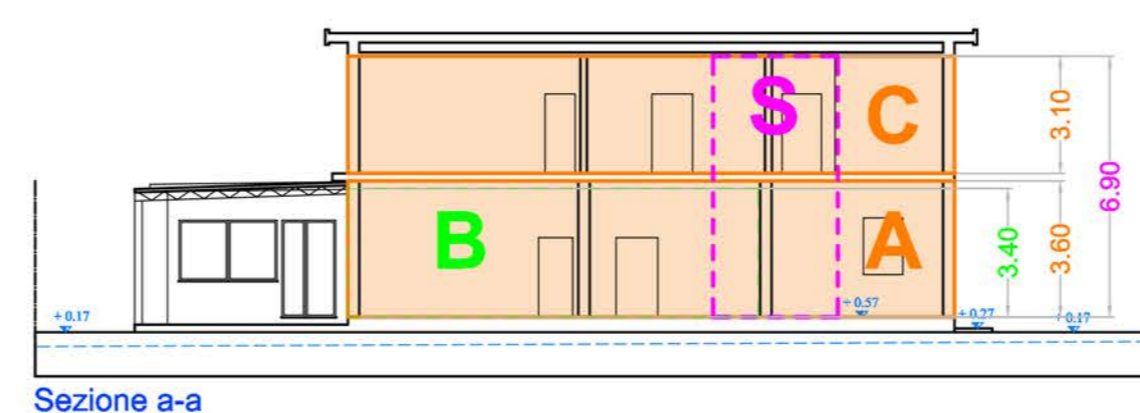

Sezione a-a

Calcolo SE e VE stato attuale			
zona	SE mq	Hin m	VE mc
A0	1,00	3,60	3,60
A1	209,75	3,60	755,10
A2	52,05	3,60	187,38
A3	11,10	3,60	39,96
A4	14,85	3,60	53,46
A5	0,95	3,60	3,42
A6	104,70	3,60	376,92
A7	21,60	3,60	77,76
A8	55,10	3,60	198,36
B1	31,80	3,40	108,12
B2	1,25	3,40	4,25
B3	11,10	3,40	37,74
B4	47,80	3,40	162,52
C0	1,00	3,10	3,10
C1	209,75	3,10	650,23
C2	52,05	3,10	161,36
C3	11,10	3,10	34,41
C4	14,85	3,10	46,04
C5	0,95	3,10	2,95
C6	104,70	3,10	324,57
C7	21,60	3,10	66,96
C8	55,10	3,10	170,51
S	12,00	6,90	82,80
Totale	1046,15		3551,80