
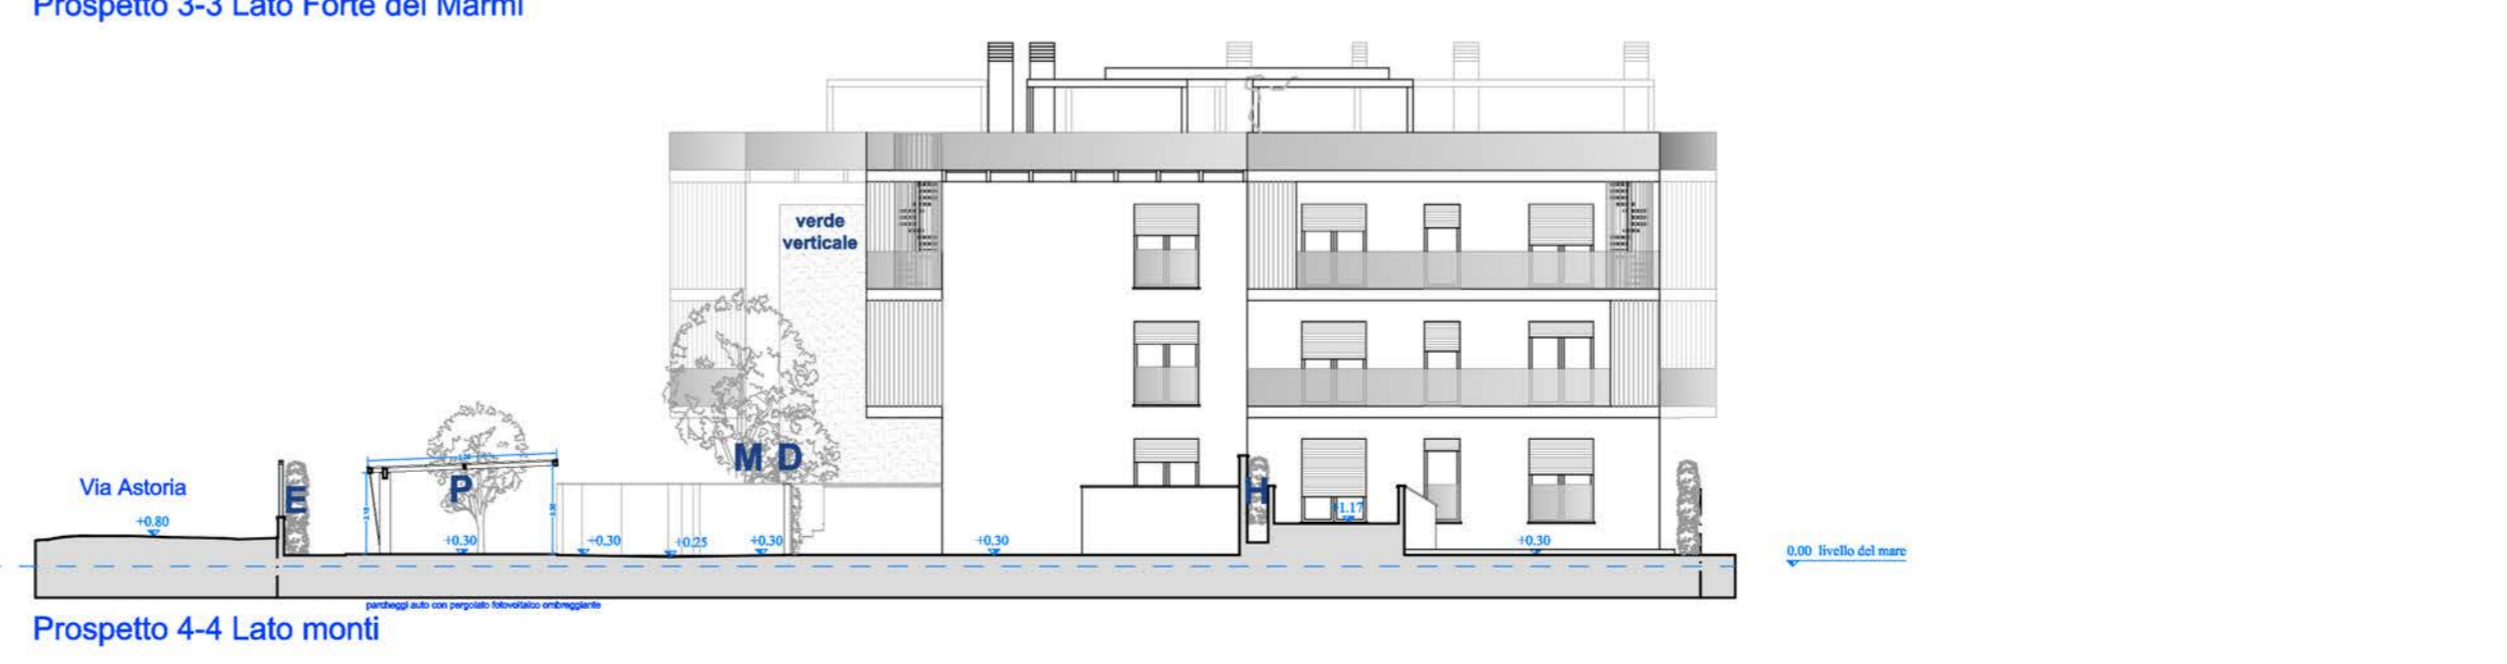
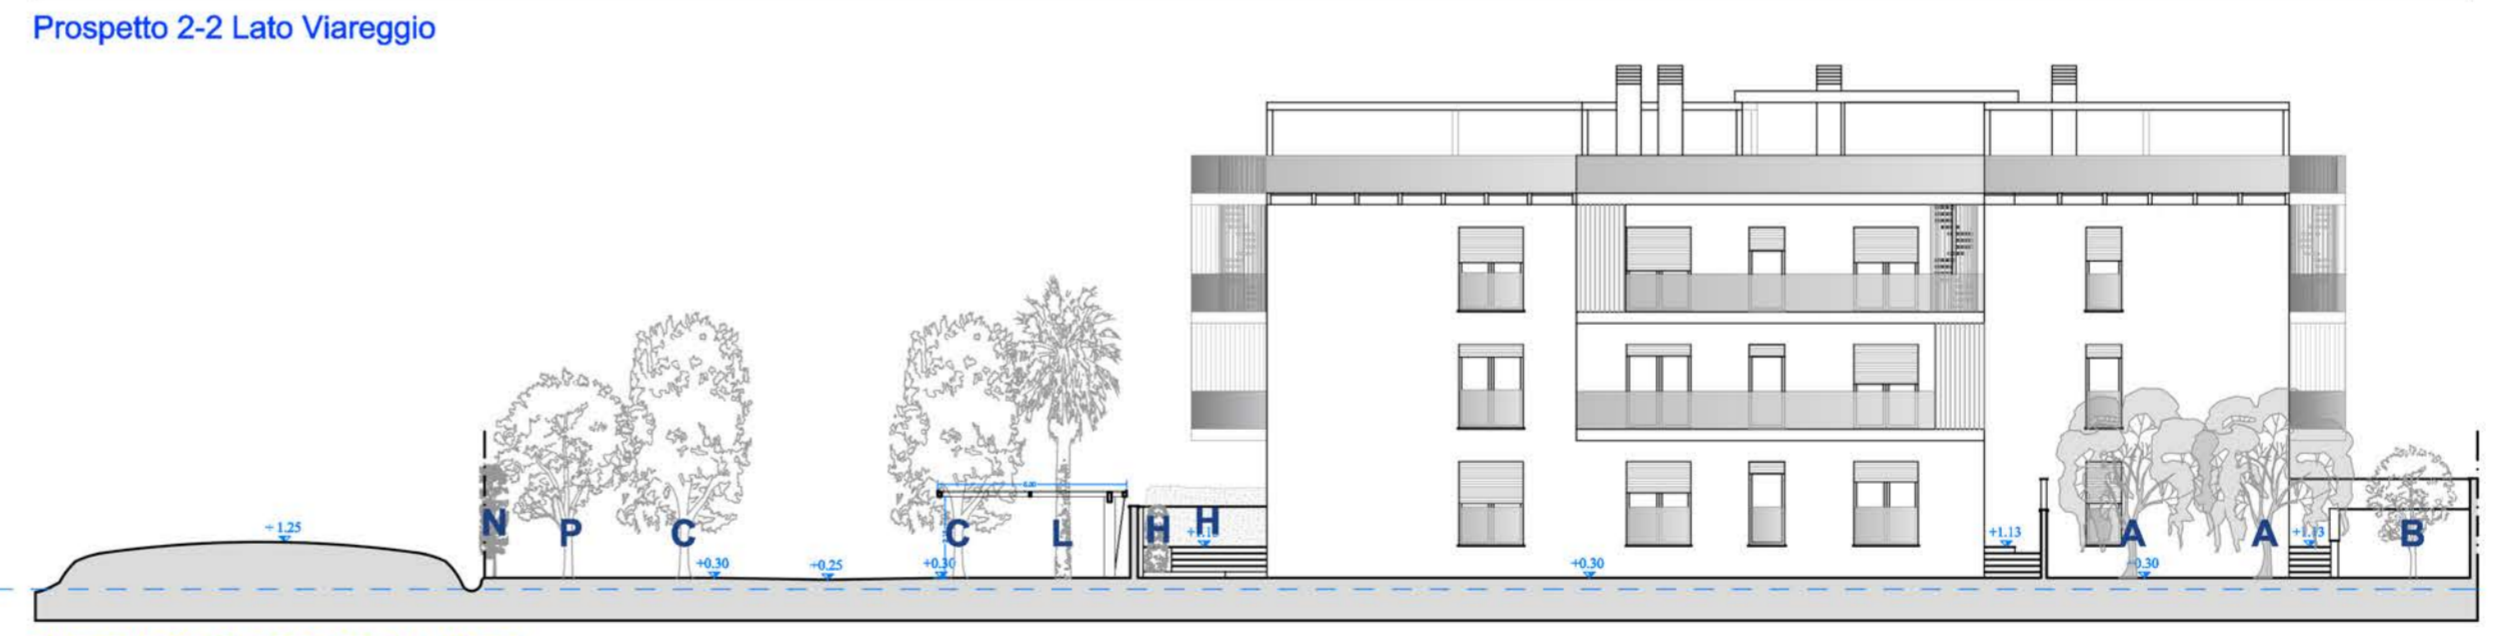
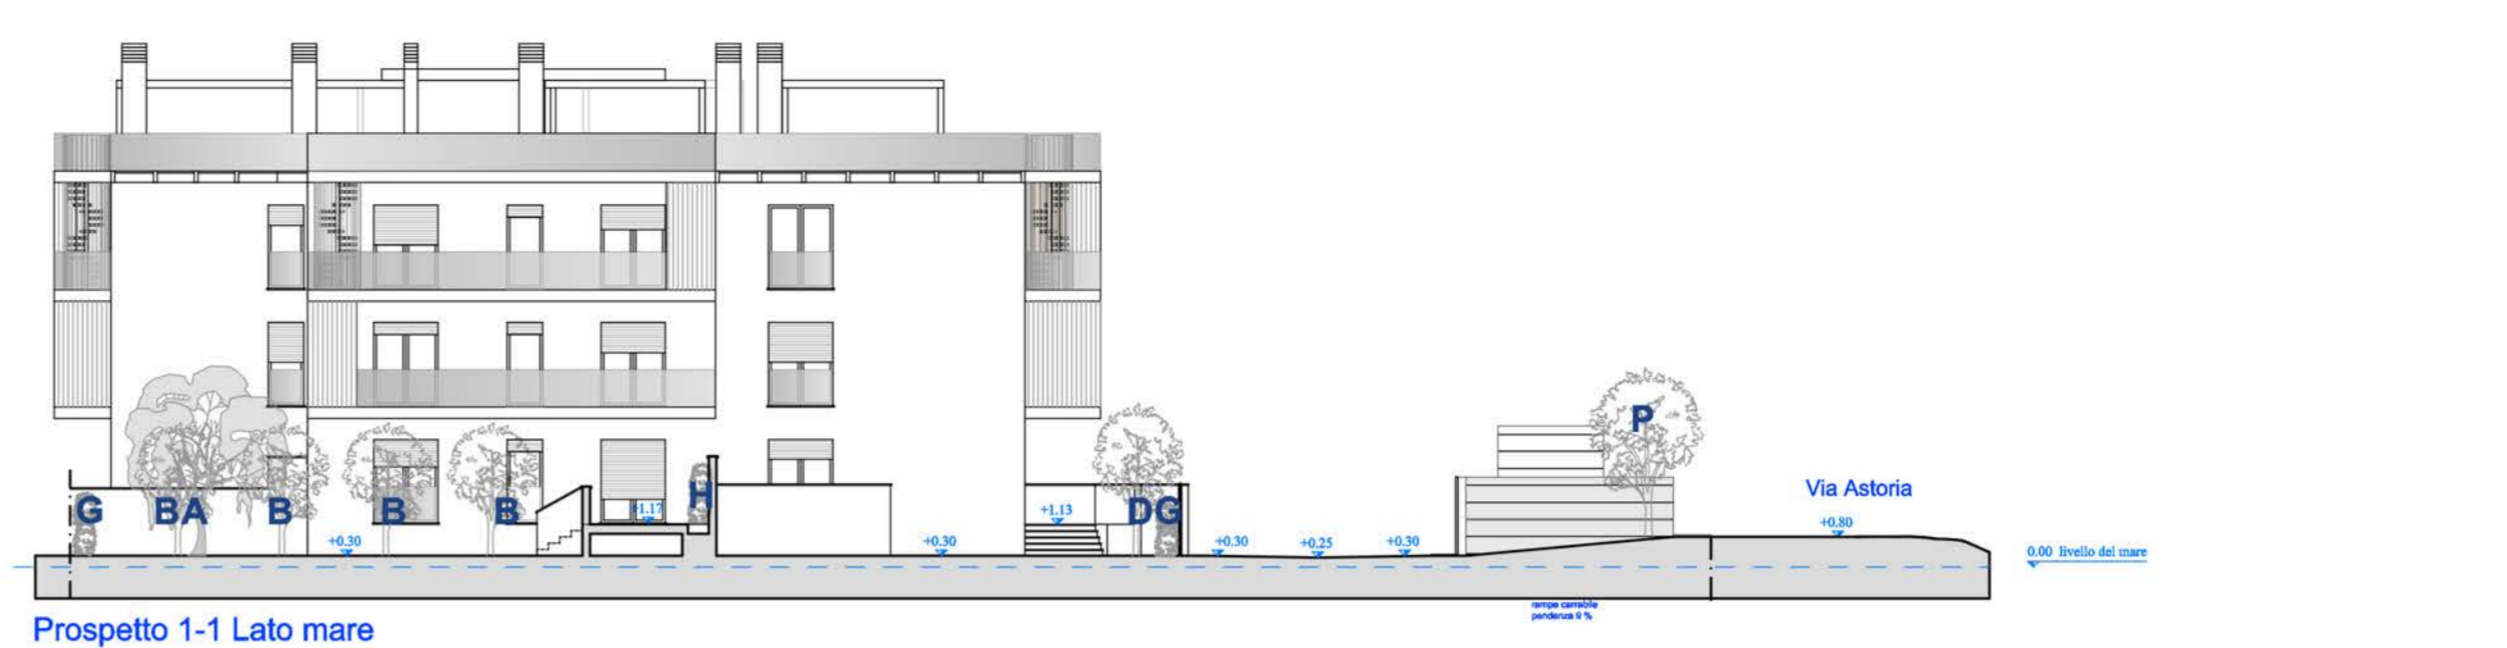
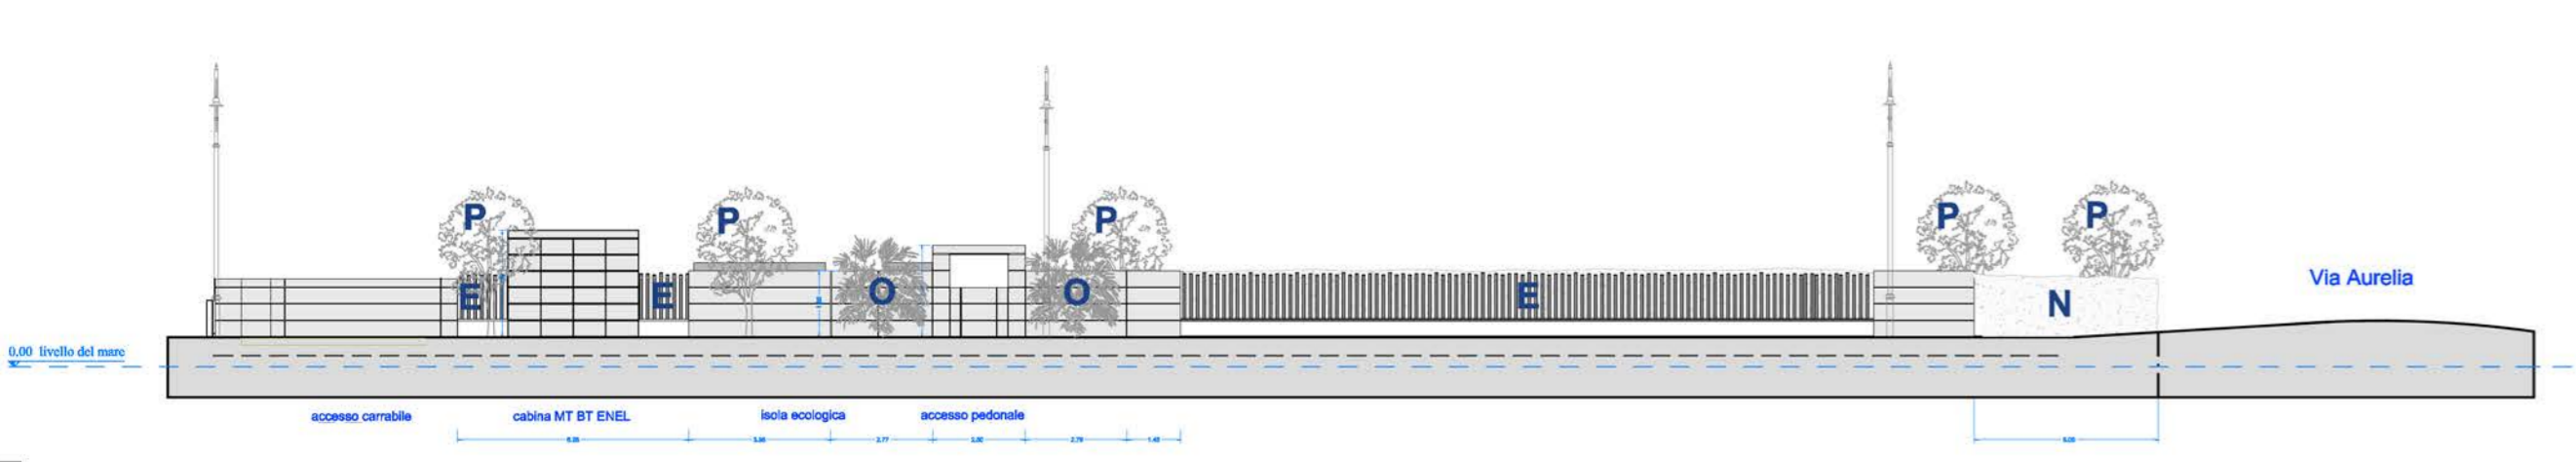


Progetto del verde

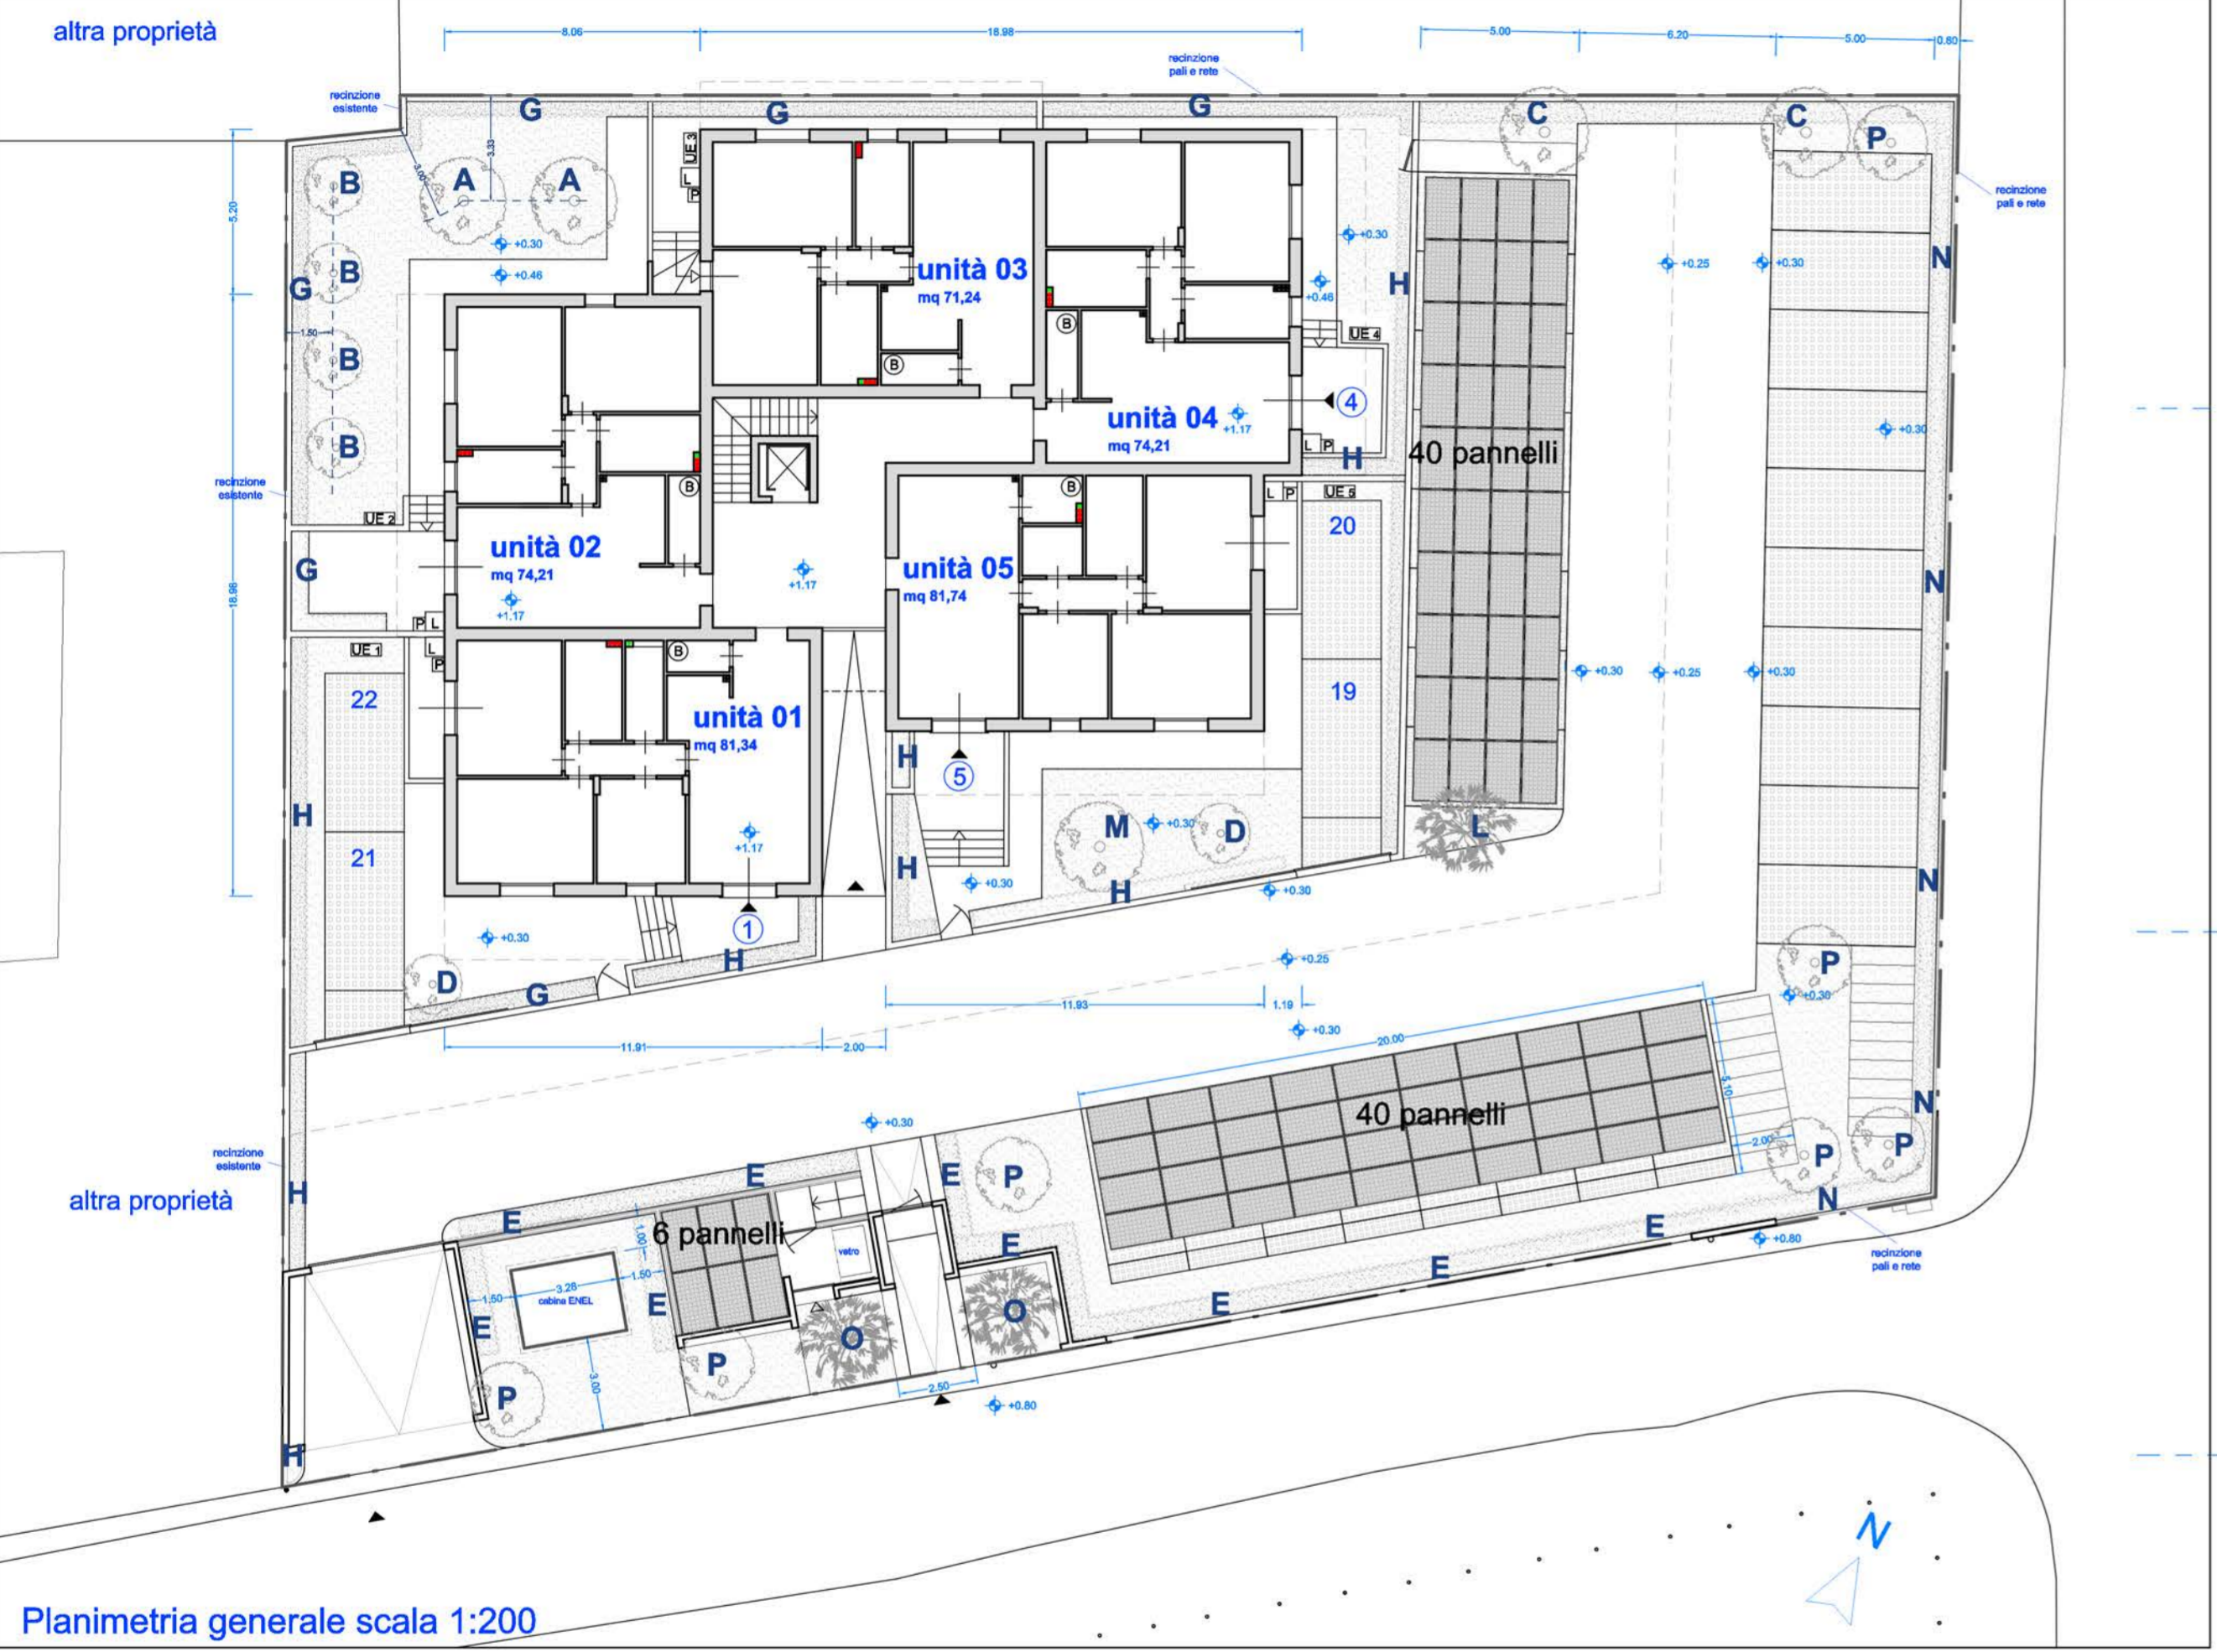

Legenda

- A *Sophora japonica pendula*
- B *Nerium oleander*
- C *Quercus ilex*
- D *Ilex aquifolium castaneifolia*
- E *Cupressus leylandii*
- F *Jasminum spp*
- G *Eleagnus spp*
- H *Osmanthus fragrans*
- I *Philadelphus spp*
- L *Trachycarpus fortunei*
- M *Quercus suber*
- N *Eucalyptus gunnii*
- O *Chamaerops humilis*
- P *Arbutus unedo*

OGGETTO
 Piano di recupero in applicazione della scheda norma TU_r16, mediante eliminazione dell'edificio esistente abbandonato, con la realizzazione di 15 unità residenziali

COMUNE DI PIETRASANTA
UBICAZIONE
FOGLIO - MAPPALE

TAVOLA PR.T25

Progetto del verde

DATA
 25/03/2026

SCALA
 1:200



IL TUO CONTRIBUTO PER UN MONDO PIU' VERDE

QUESTO UFFICIO COMPENSA LE PROPRIE EMISSIONI DI CO2 PRODOTTO ENERGI ELETTRICA DA BIOMASSA FOTVOLTAICO E PIANTEANDO NUOVI ALBERI AD ALTI CONTRIBUENDO ALLA MIGLIORAZIONE DEL TERRITORIO.



ANTONELLO RUSSO ARCHITETTO

via sanita caterina 2 - 55014 Ido di camaiore (LU) - tel. 0581 48308 - cell. 329 6136569 - e mail: studioarchitetture.aro@gmail.com - P.IVA 0773370465 - CF. P55 N1L 68719 L833T

elaborato grafico

ARPA

PROTOCOLLO

SPAZIO UFFICIO

RICHIEDENTI

IL TECNICO