
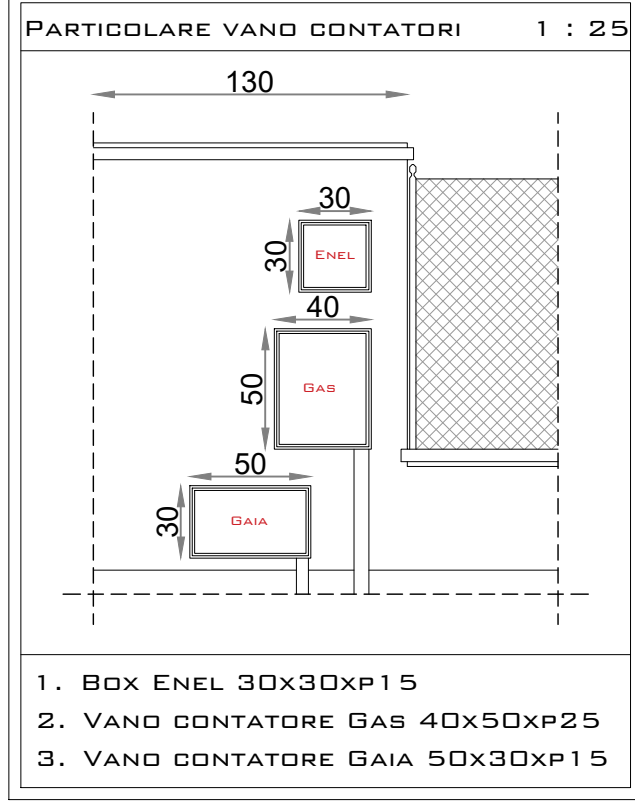
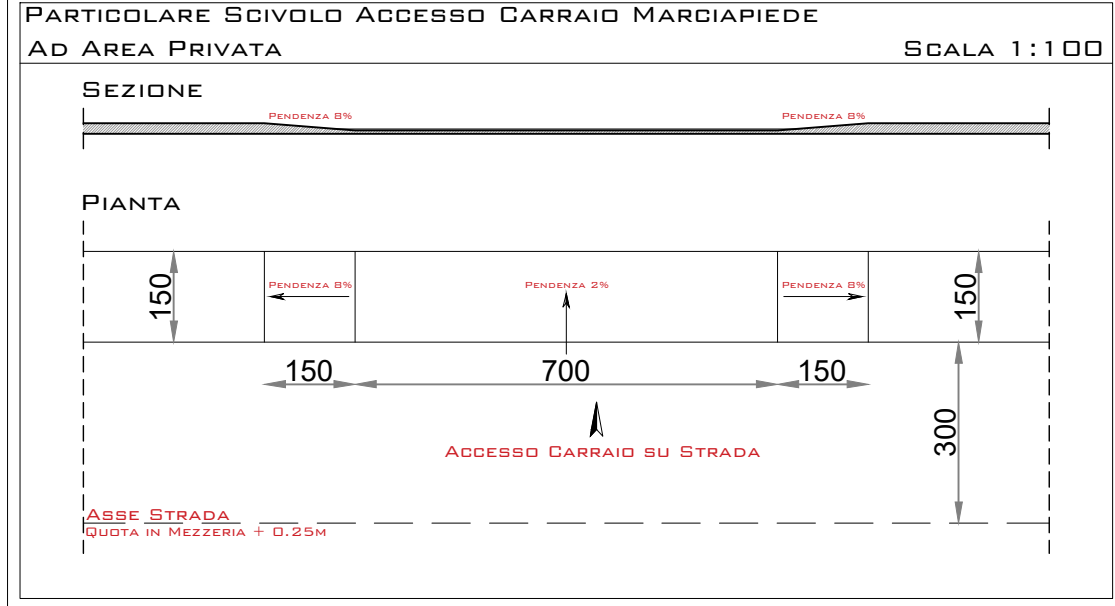
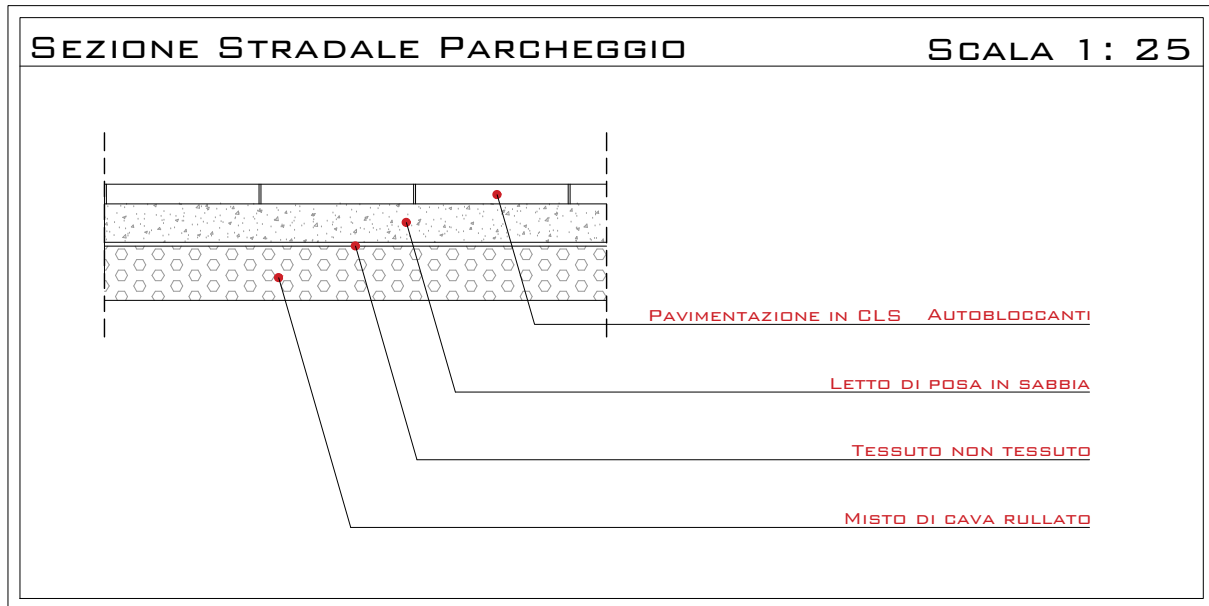
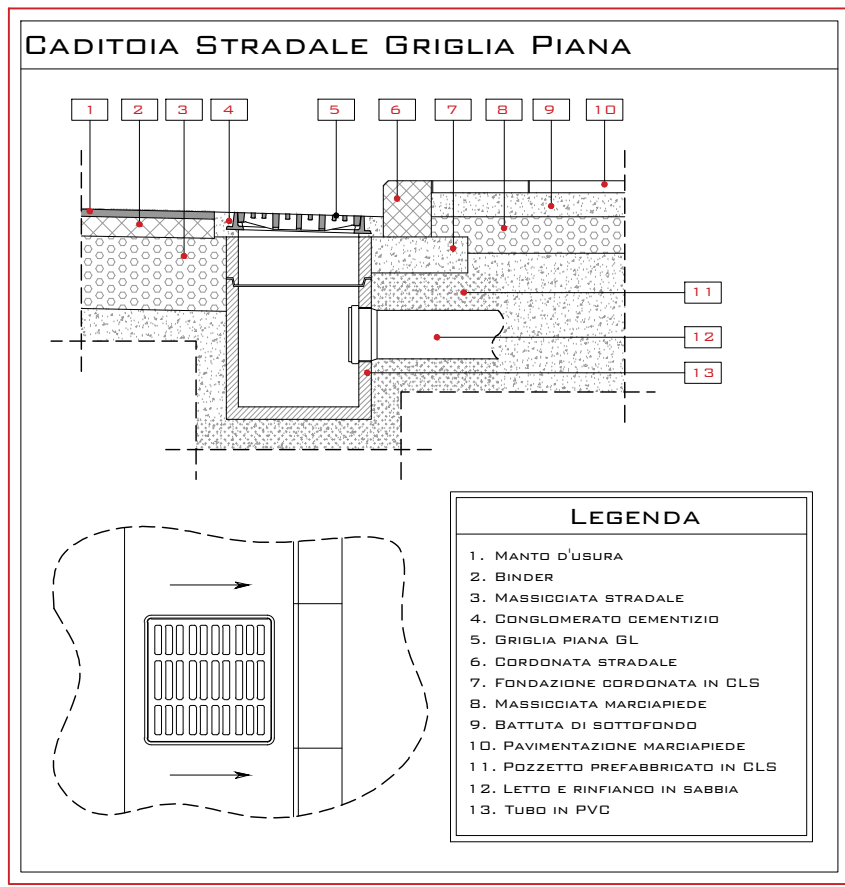
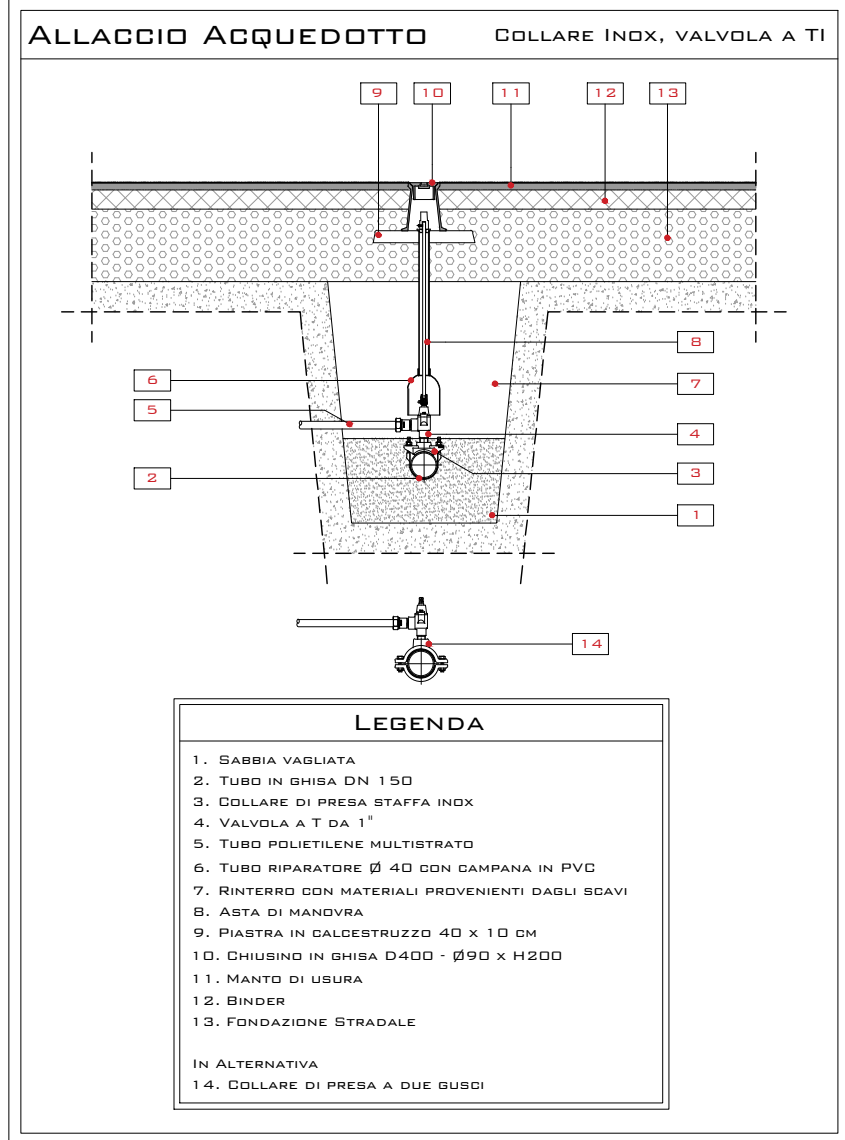
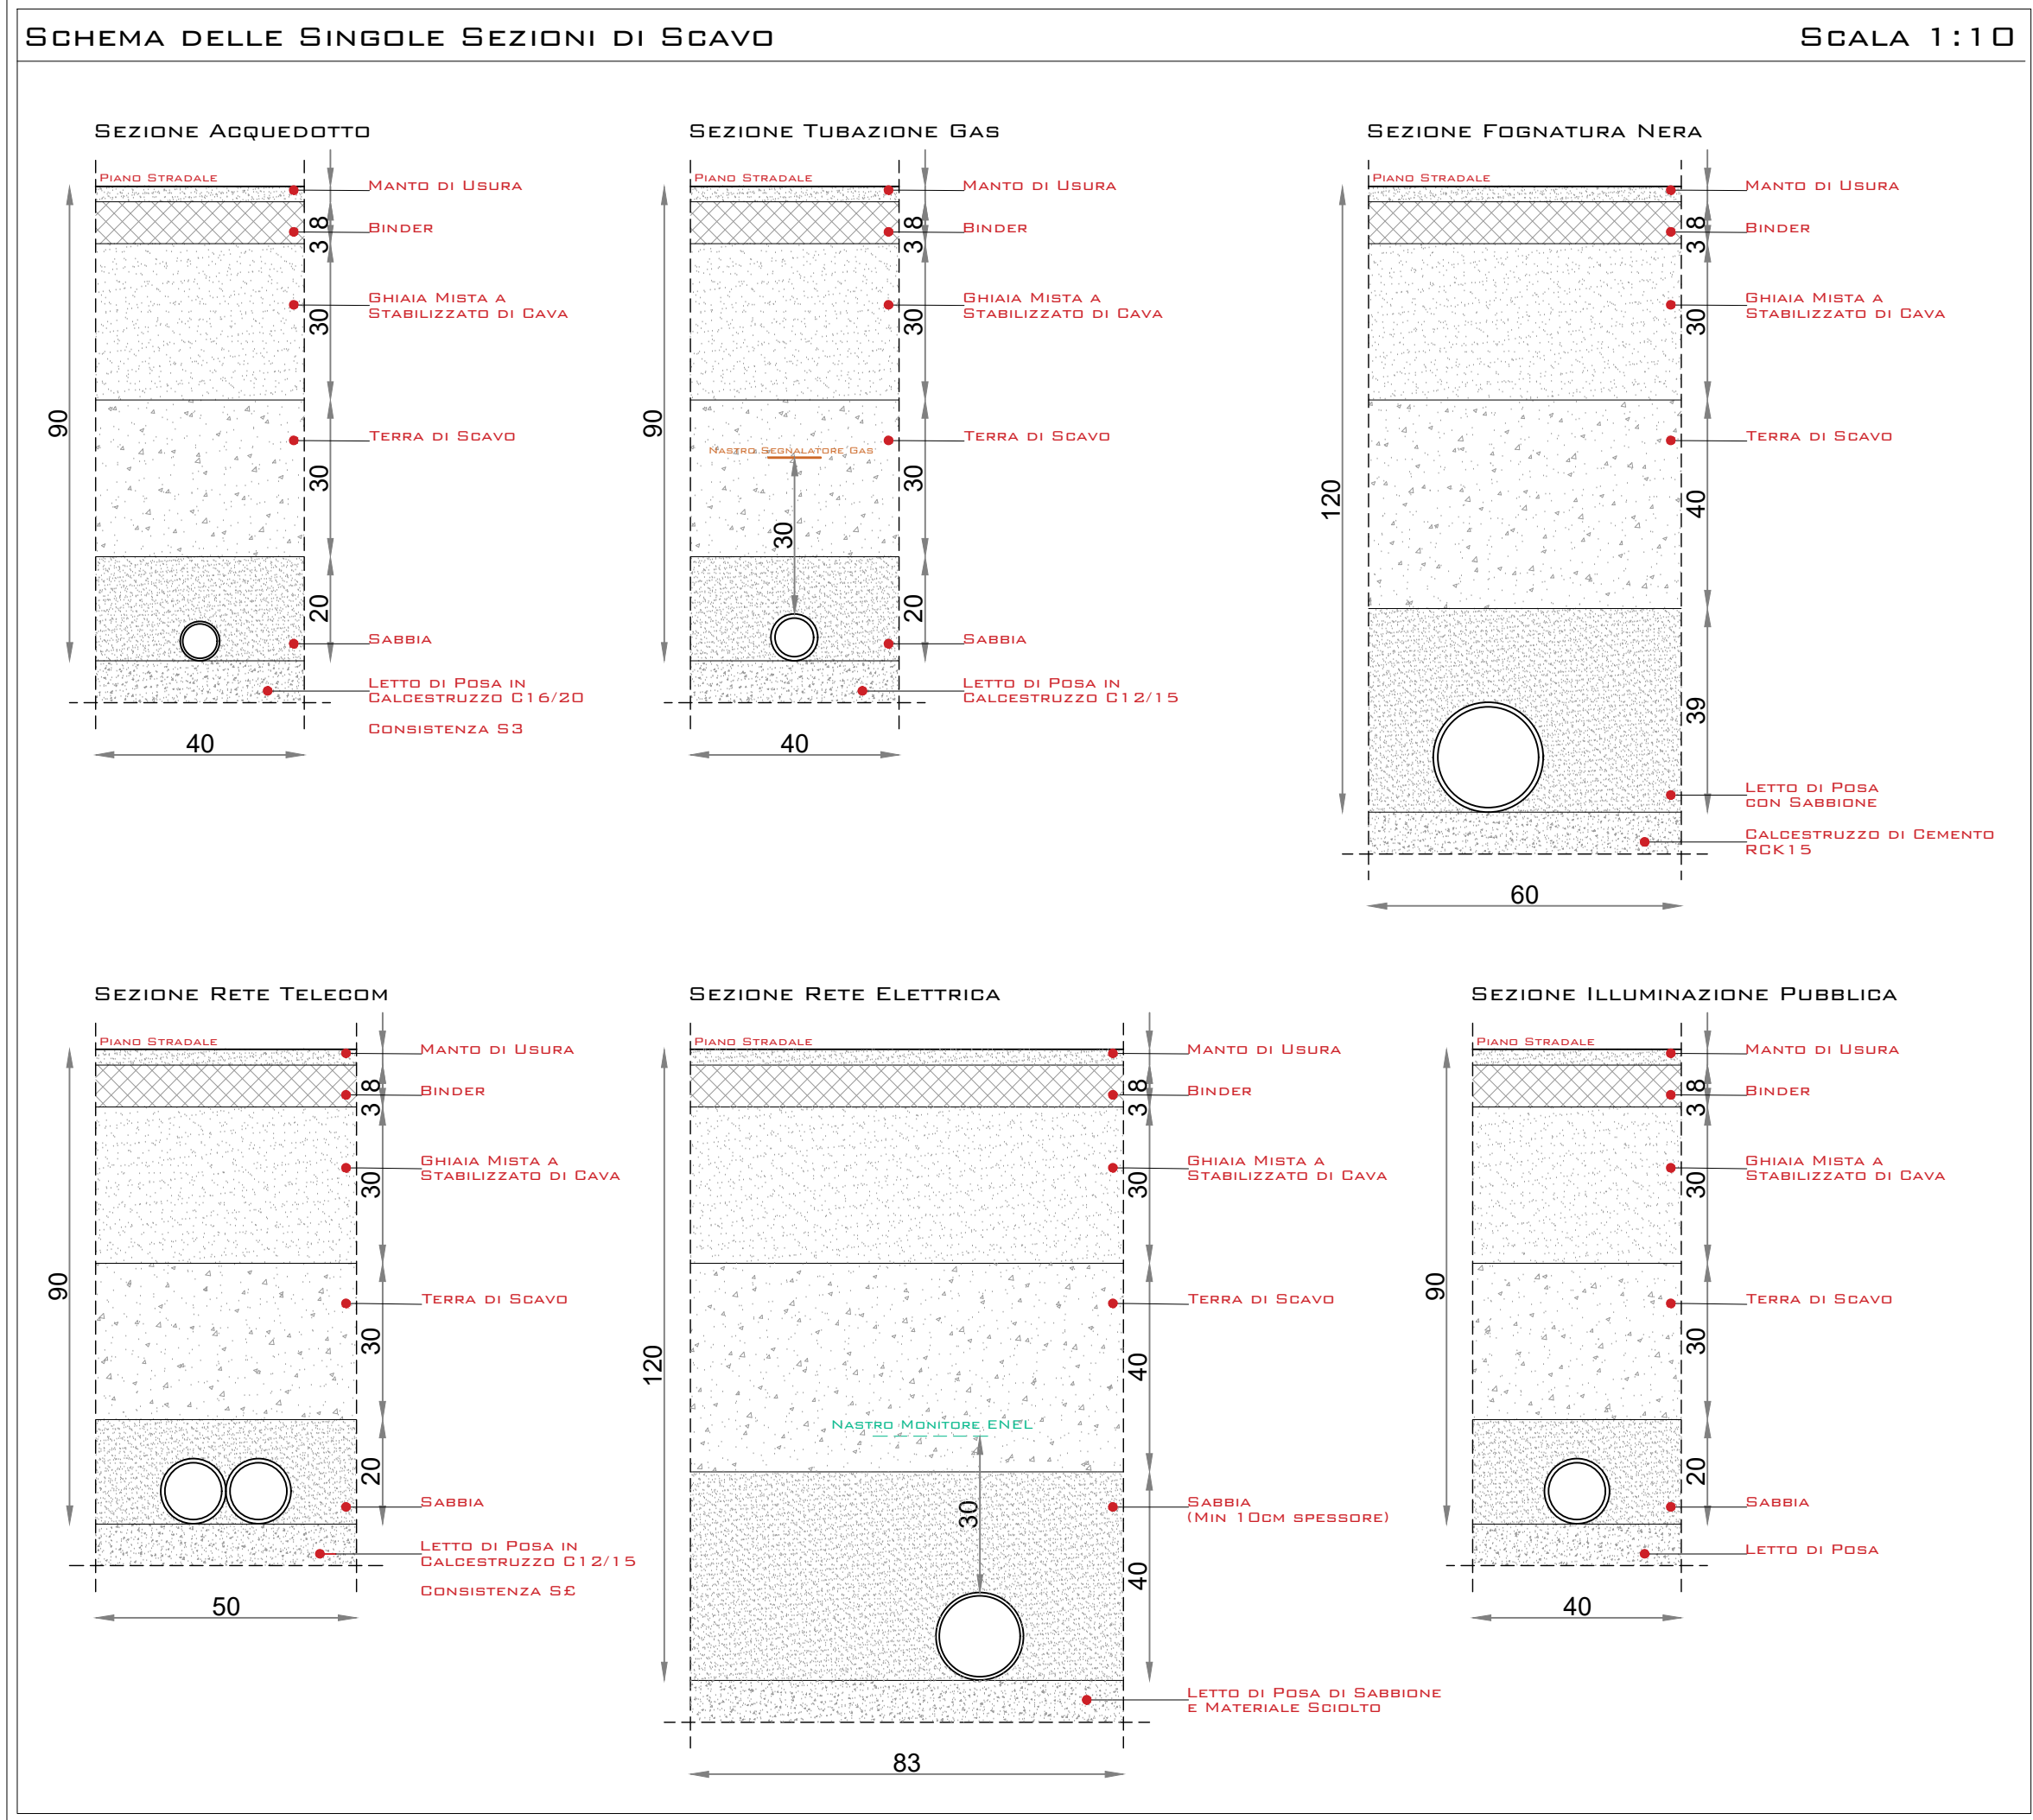
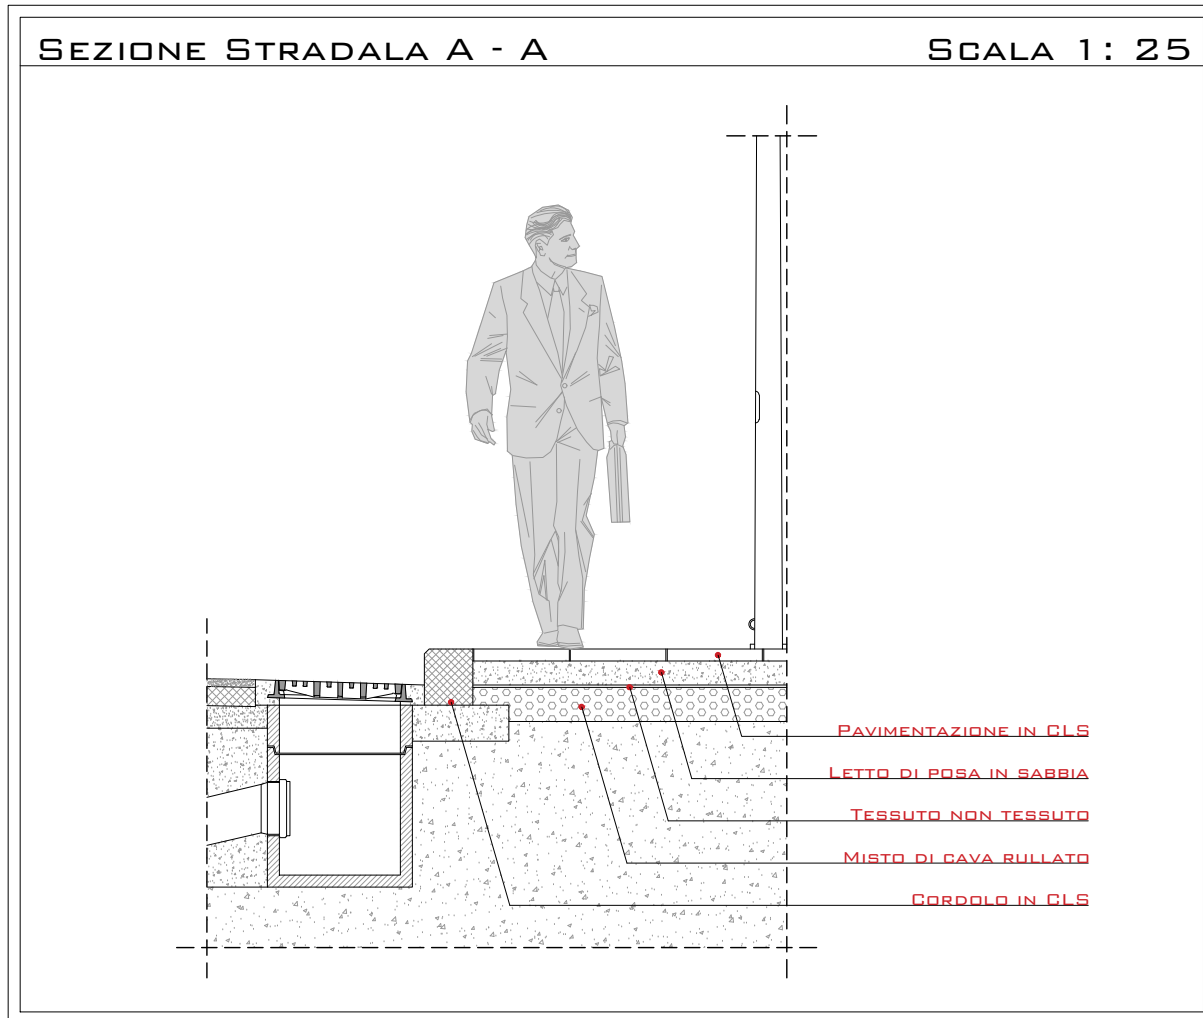


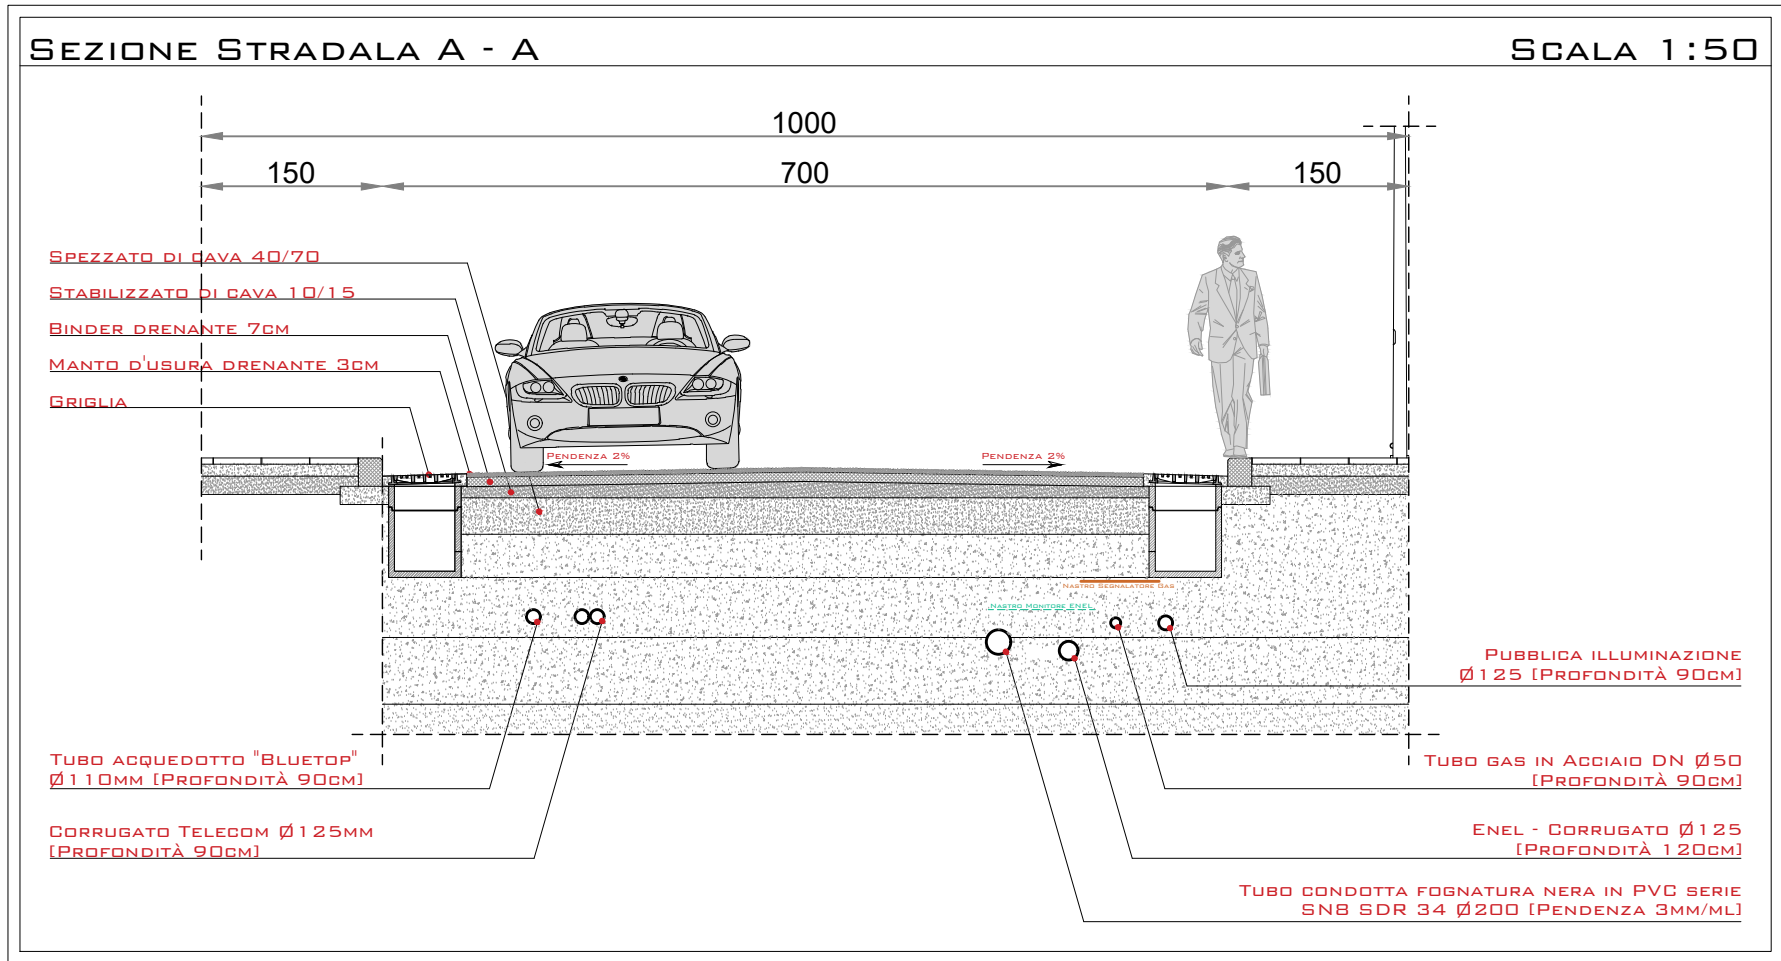

COMUNE DI PIETRASANTA

PROVINCIA DI LUCCA

PROGETTO:

UTOE 2B - SCHEDA TU_t10

P.U.C.

PROGETTO UNITARIO CONVENZIONATO

Località Marina di Pietrasanta


Via Cinque Giornate

PROGETTISTA: ARCH. FRANCO MANCINI

STUDIO:

MANCINI & BORRI

ARCHITETTURA

 

OGGETTO TAVOLA: QUADRO PROGETTUALE

OPERE DI URBANIZZAZIONE

PARTICOLARI COSTRUTTIVI - SEZIONI STRADALI

REVISIONI E ANNOTAZIONI:

CODICE MODIFICA DATA

TAVOLA:

T17- QP

OPERE DI URBANIZZAZIONE

PARTICOLARI COSTRUTTIVI E SEZIONI STRADALI