

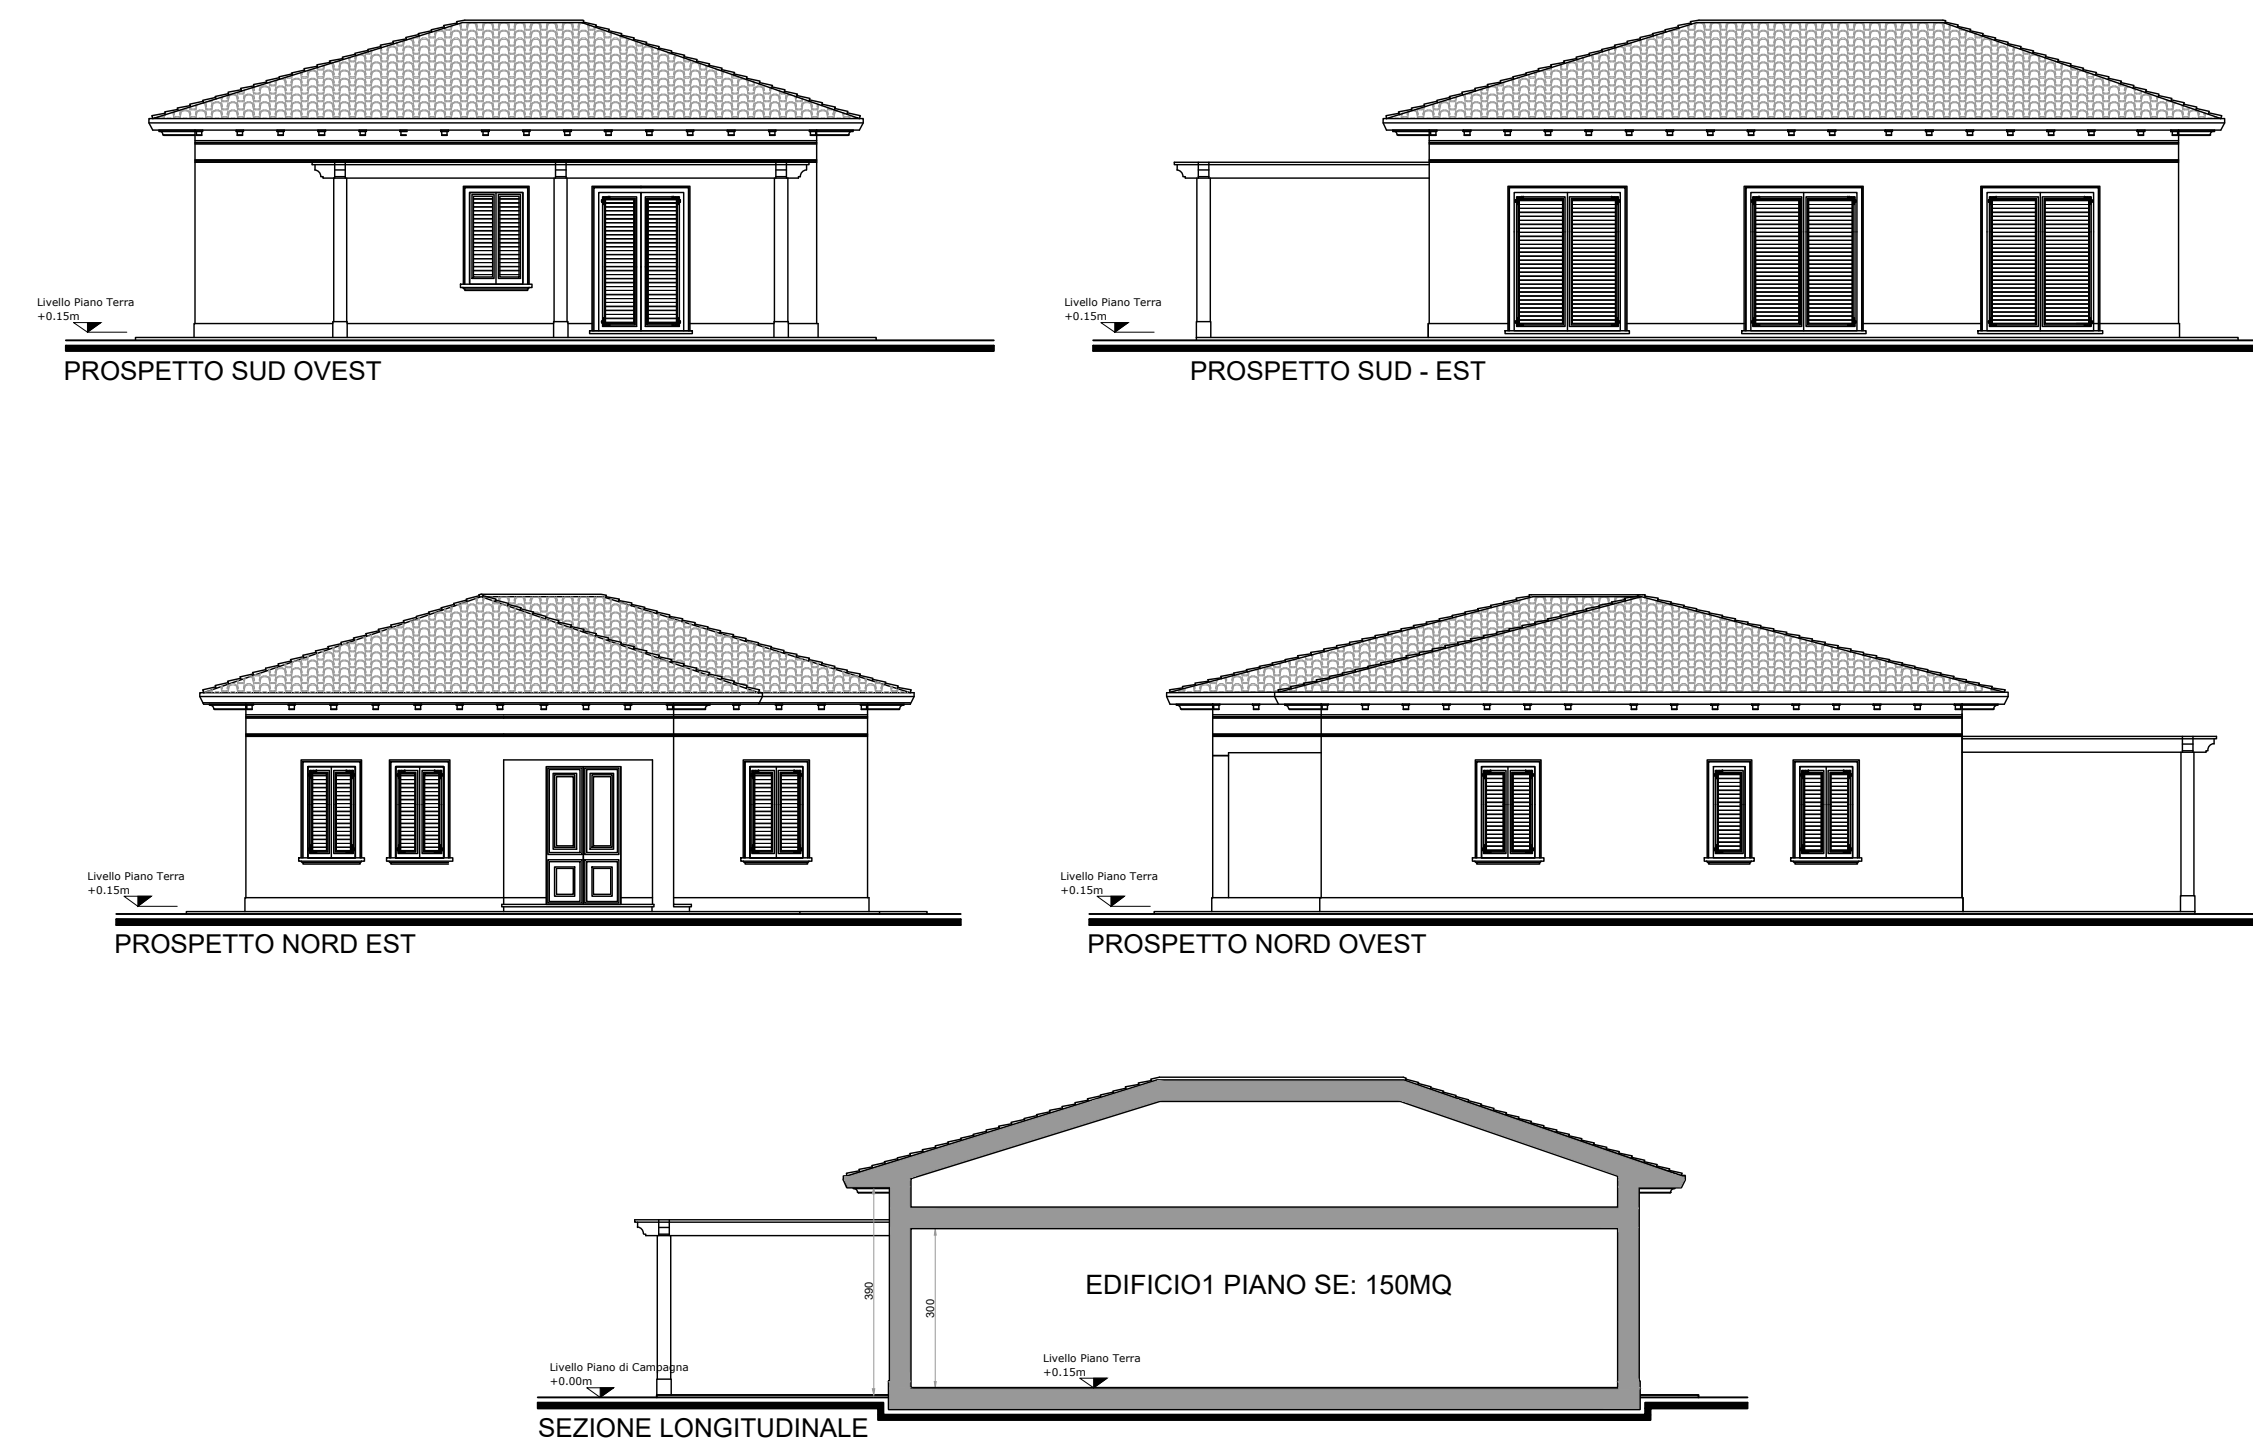
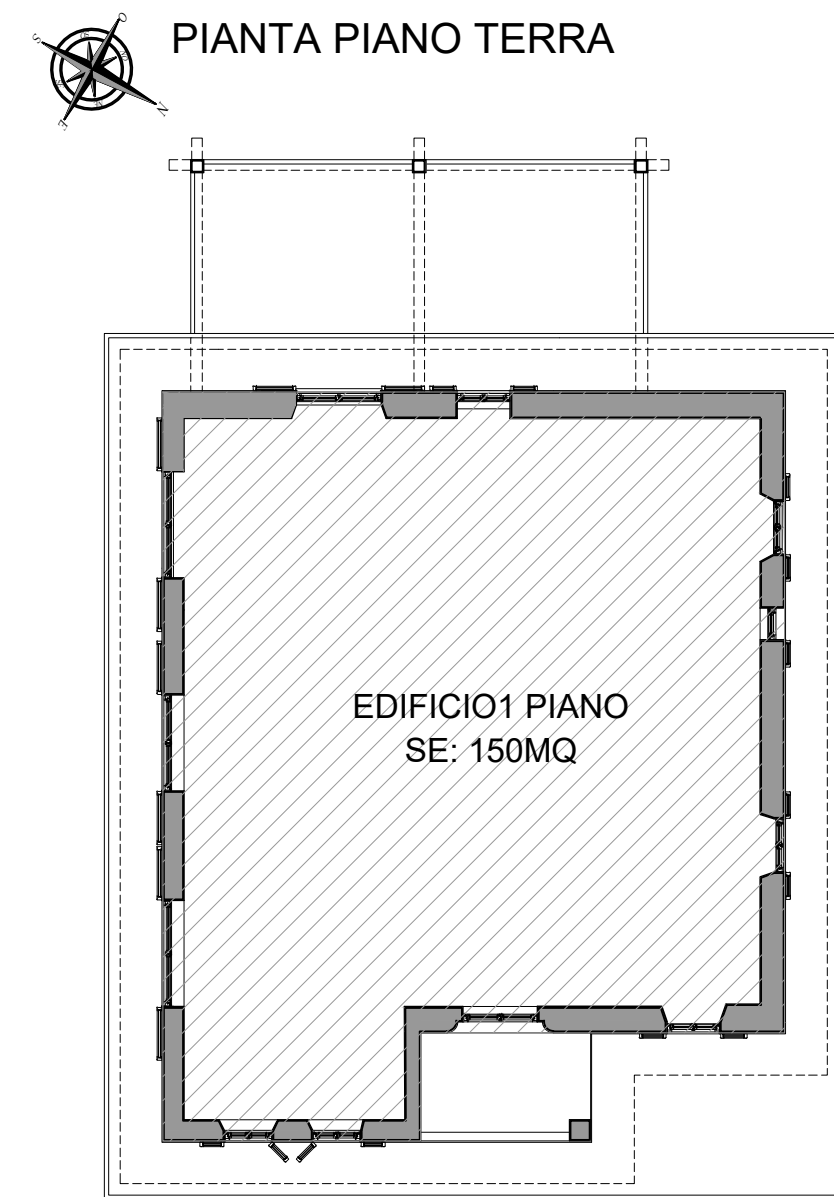



SCHEMA PLANIVOLUMETRICO - VILLA UNIFAMILIARE

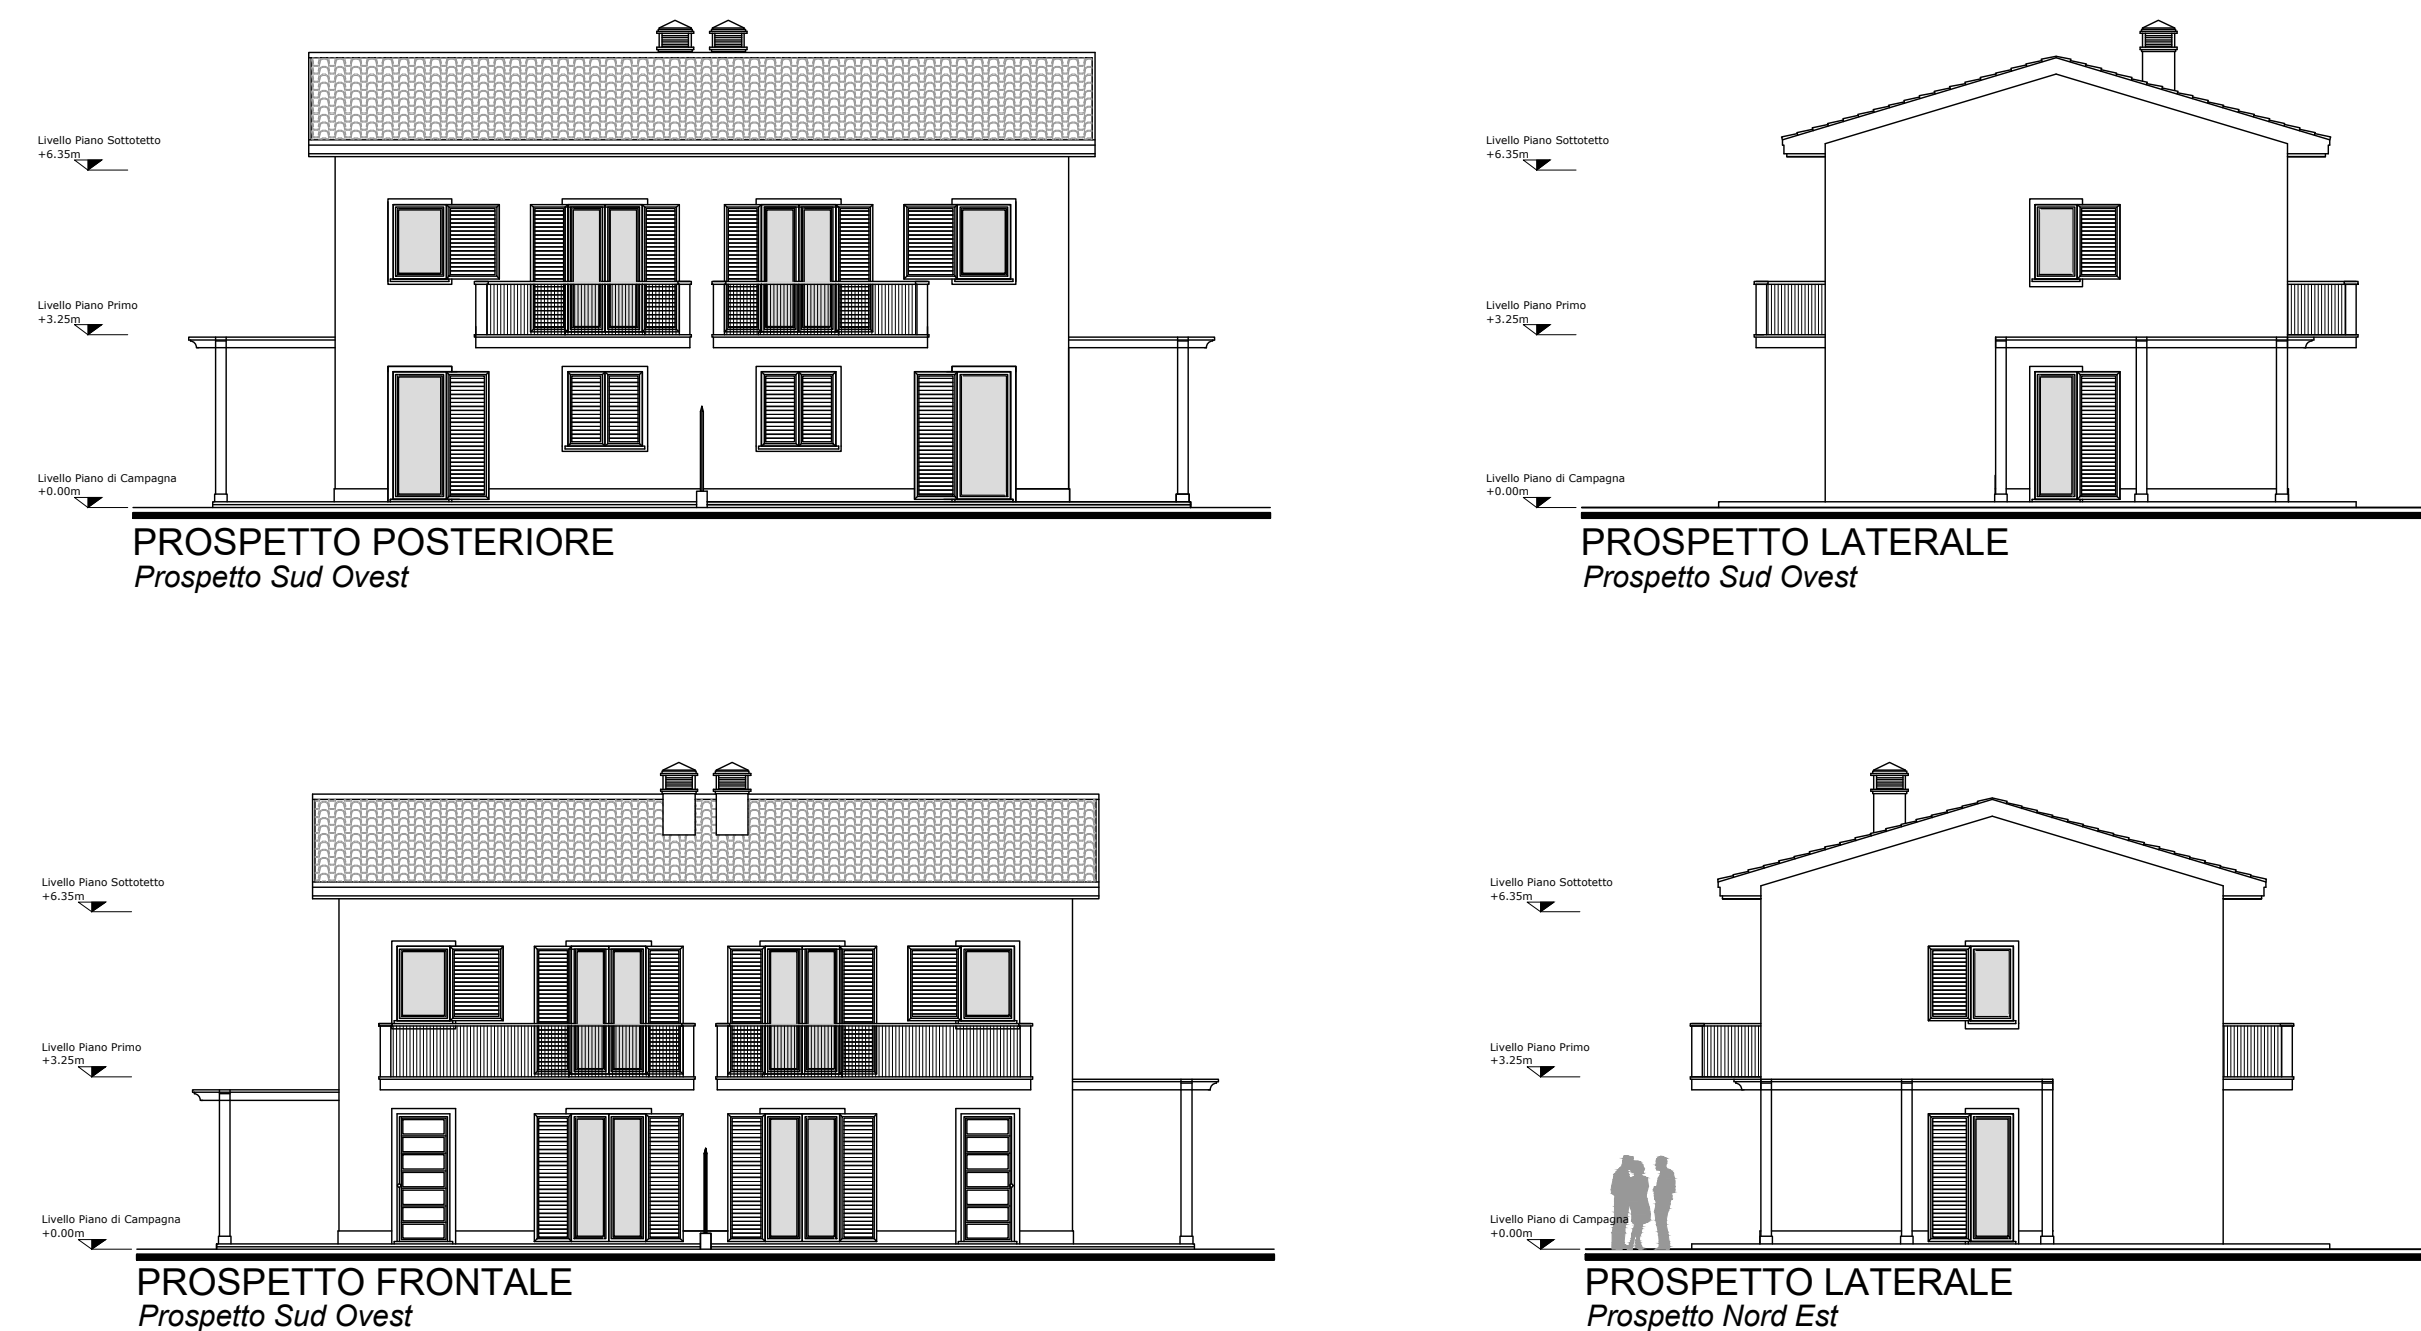

SCHEMA PLANIVOLUMETRICO - VILLA BIFAMILIARE

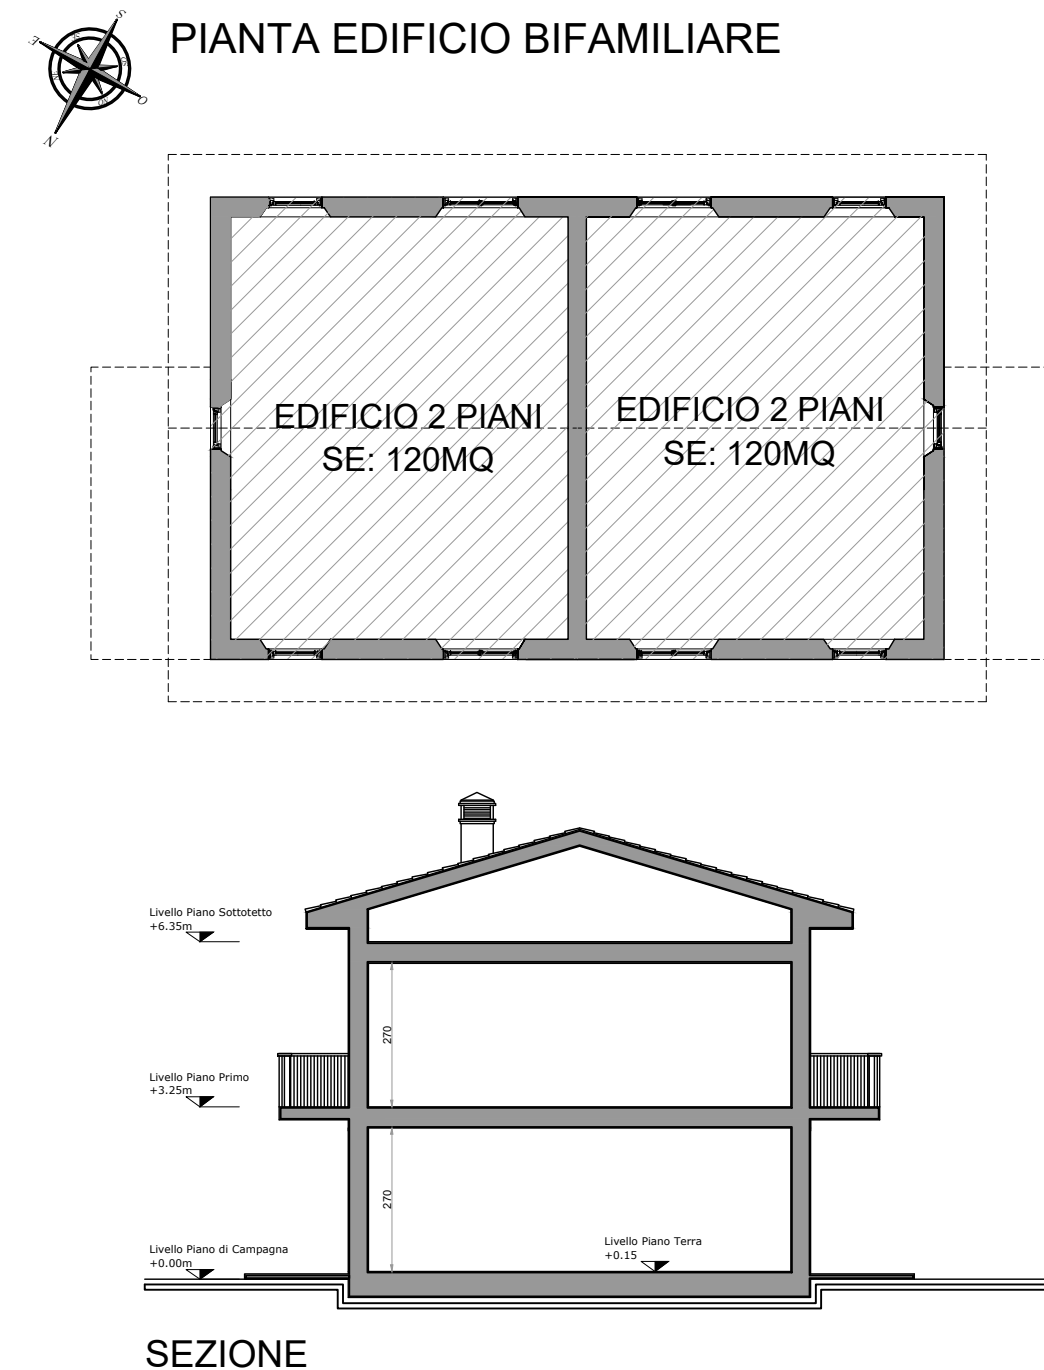

SEZIONE AMBIENTALE INTERVENTO

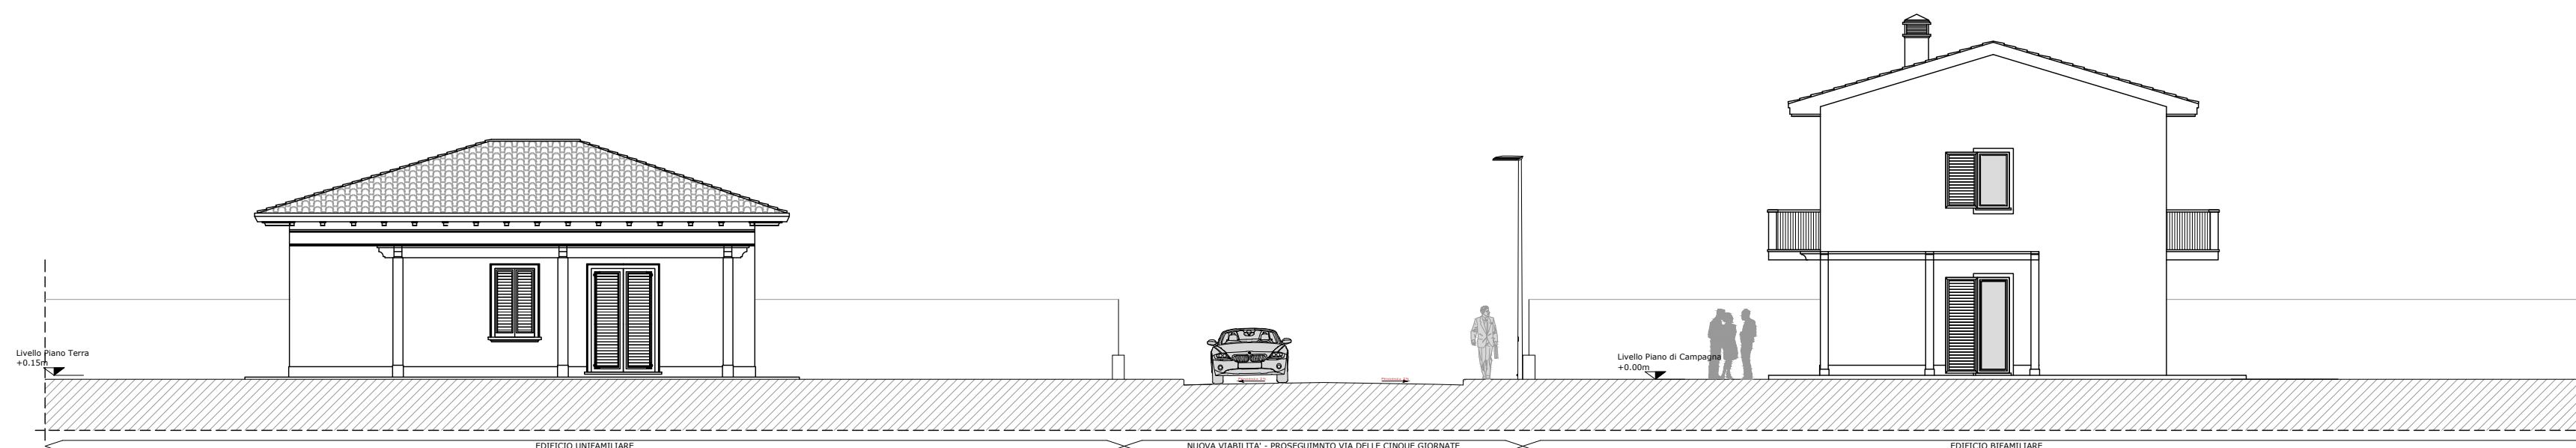**COMUNE DI PIETRASANTA**

PROVINCIA DI LUCCA

PROGETTO:

UTOE 2B - SCHEDA TU_t10

P.U.C.

PROGETTO UNITARIO CONVENZIONATO

Località Marina di Pietrasanta

Via Cinque Giornate

PROGETTISTA:

ARCH. FRANCO MANCINI

STUDIO:

MANCINI & BORRI

ARCHITETTURA

OGGETTO TAVOLA: QUADRO PROGETTUALE
PIANTE PROSPETTI E SEZIONI VILLA UNIFAMILIARE
E VILLA BIFAMILIARE

REVISIONI E ANNOTAZIONI:

CODICE

MODIFICA

DATA

TAVOLA:

T18- QP

OPERE DI URBANIZZAZIONE

PIANTE, PROSPETTI E SEZIONI - VILLA UNIFAMILIARE E
VILLA BIFAMILIARE