


Schema allaccio alla rete pubblica



Planimetria generale scala 1:1000

Schema smaltimento acque chiare e acque scure

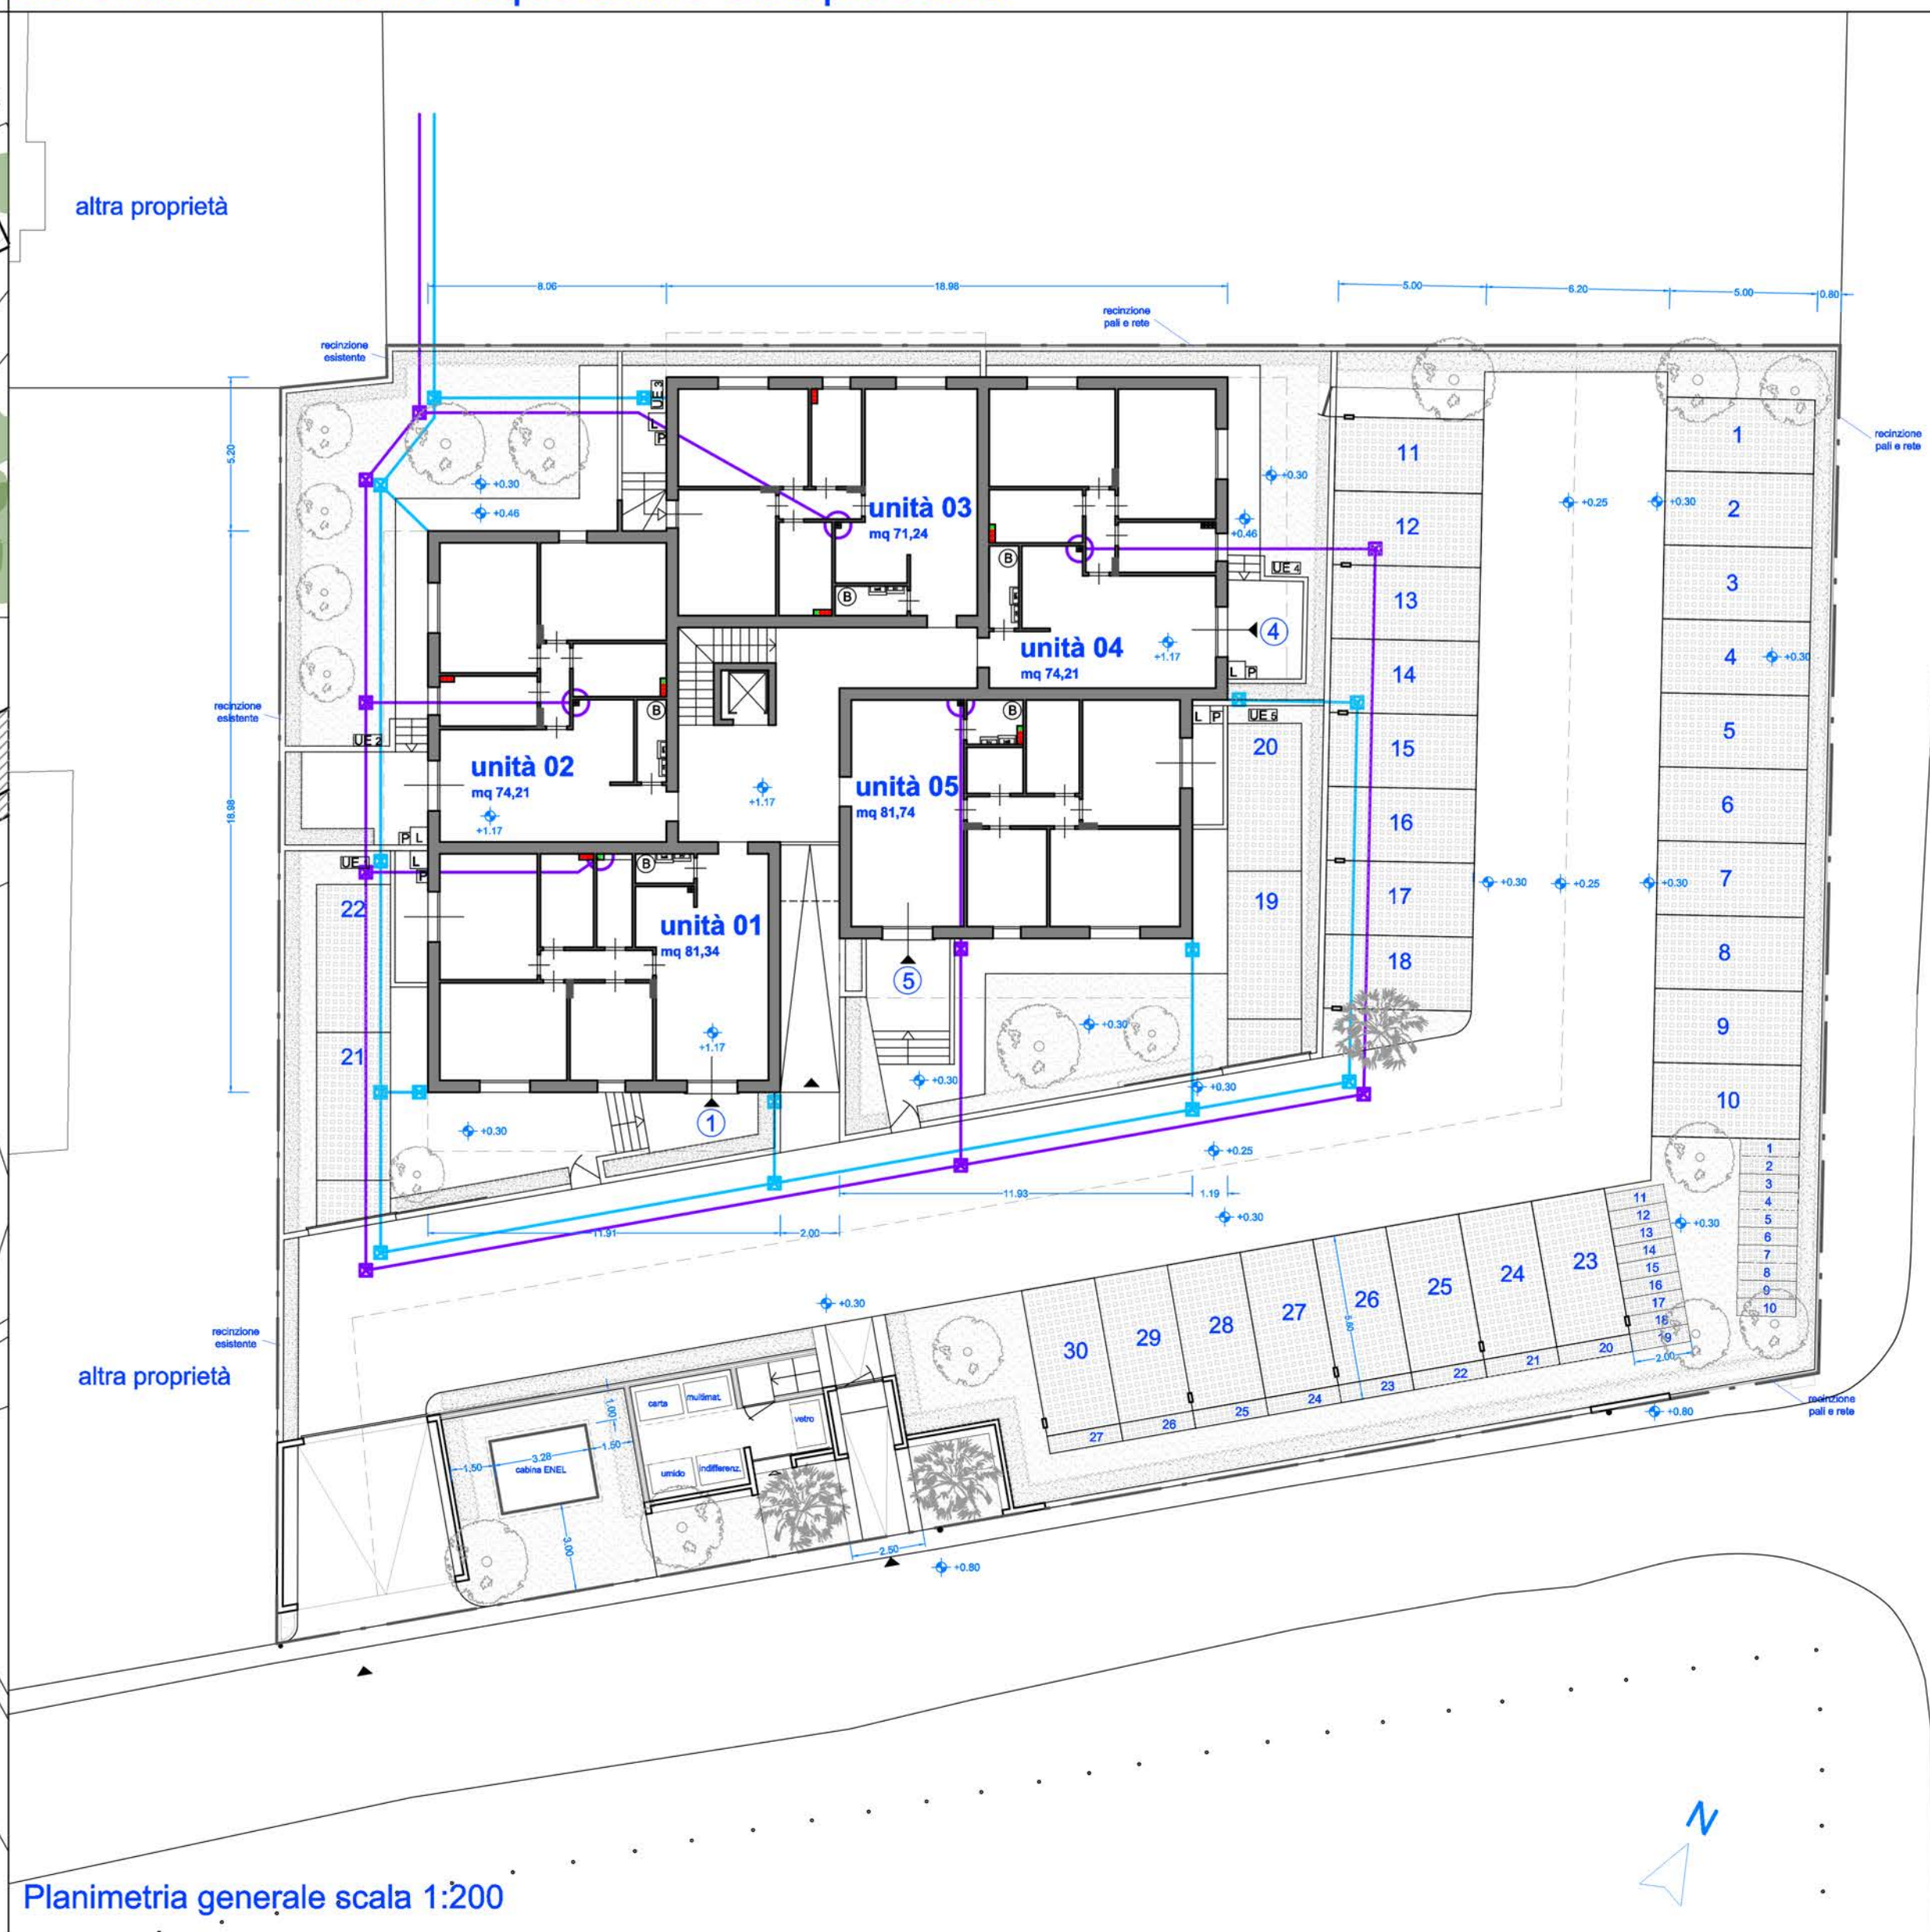

Planimetria generale scala 1:200

Legenda

- Linea scarico acque chiare
- Linea scarico acque scure
- Colonna di scarico
- Pozzetto di ispezione

COMUNE DI PIETRASANTA	OGGETTO Piano di recupero in applicazione della scheda norma TU_r16, mediante eliminazione dell'edificio esistente abbandonato, con la realizzazione di 15 unità residenziali	
TAVOLA PR.T2I	UBICAZIONE FOGLIO - MAPPALE	
Progetto schema smaltimento acque scure e acque chiare	PROTOCOLLO	SPAZIO UFFICIO
DATA 25/03/2026	RICHIEDENTI	IL TECNICO
SCALA I:200		
<p style="font-size: 8px;">QUESTO UFFICIO COMPENSA LE PROPRIE EMISSIONI DI CO2 PRODUENDO ENERGIA ELETTRICA DA APPARATO FOTOVOLTAICO E PIANIFICANDO INDOCI ALBERI AD ALTA CONTRIBUZIONE ALLA RIPRESTAZIONE DEL PAESATO.</p>	<p style="font-size: 8px;">via santa caterina 2 - 55011 lido di camaiore (lu) - tel 0581 4808 - cell 329 8136569 - e-mail: studioarchitettura@ant.russo.it - P.IVA 078370145 - C.F. R551ML689P L833T</p>	